



- /dev/tal e.V. 78,12m² + 40m² Lager
- Mirker Schrauba 15m²
- Utopiastadt 140,76m² + 96,65m² Lager
- Utopiastadt + /dev/tal e.V. 55,44m²

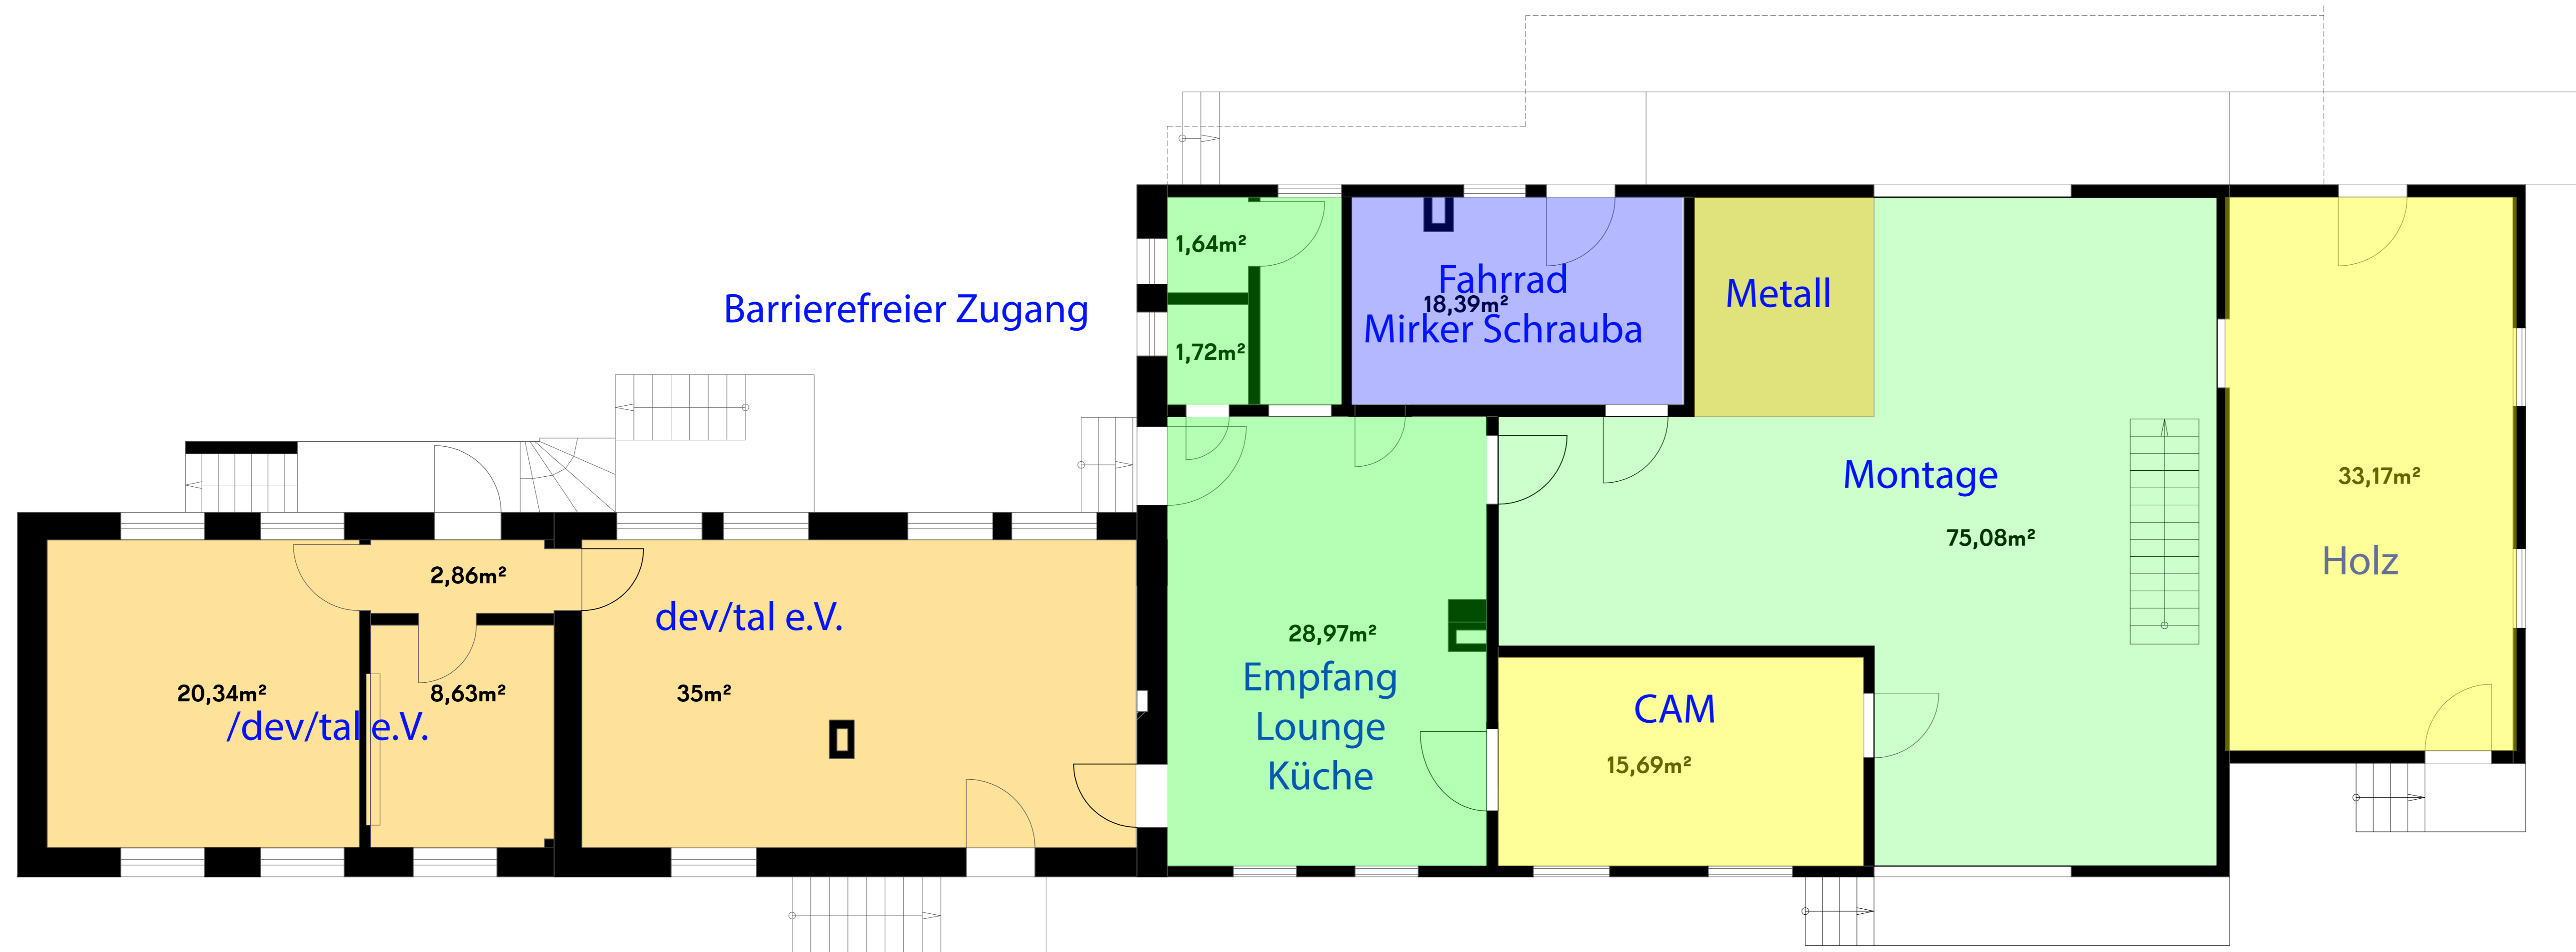

VORABZUG

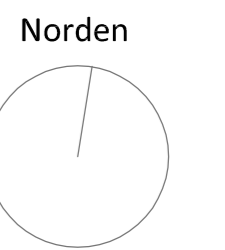

Grundriss KG + EG Vorentwurfsplanung	
MASSSTAB: 1:50 FORMAT: A0	
PROJEKT:	Sanierung und Umnutzung Gepäckabfertigung
BAUORT:	Mirkerstraße 39, Wuppertal Flur X, Flurstück XXX/X
BAUHERR:	Utopiastadt gGmbH, Mirkerstraße 39, Wuppertal (Unterschrift)
PLANUNG:	Utopiastadt gGmbH, Mirkerstraße 39, Wuppertal (Unterschrift)
PLAN-NR: 203	DATUM: 08.05.2016