
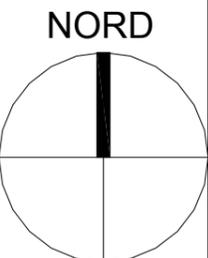


Lageplan

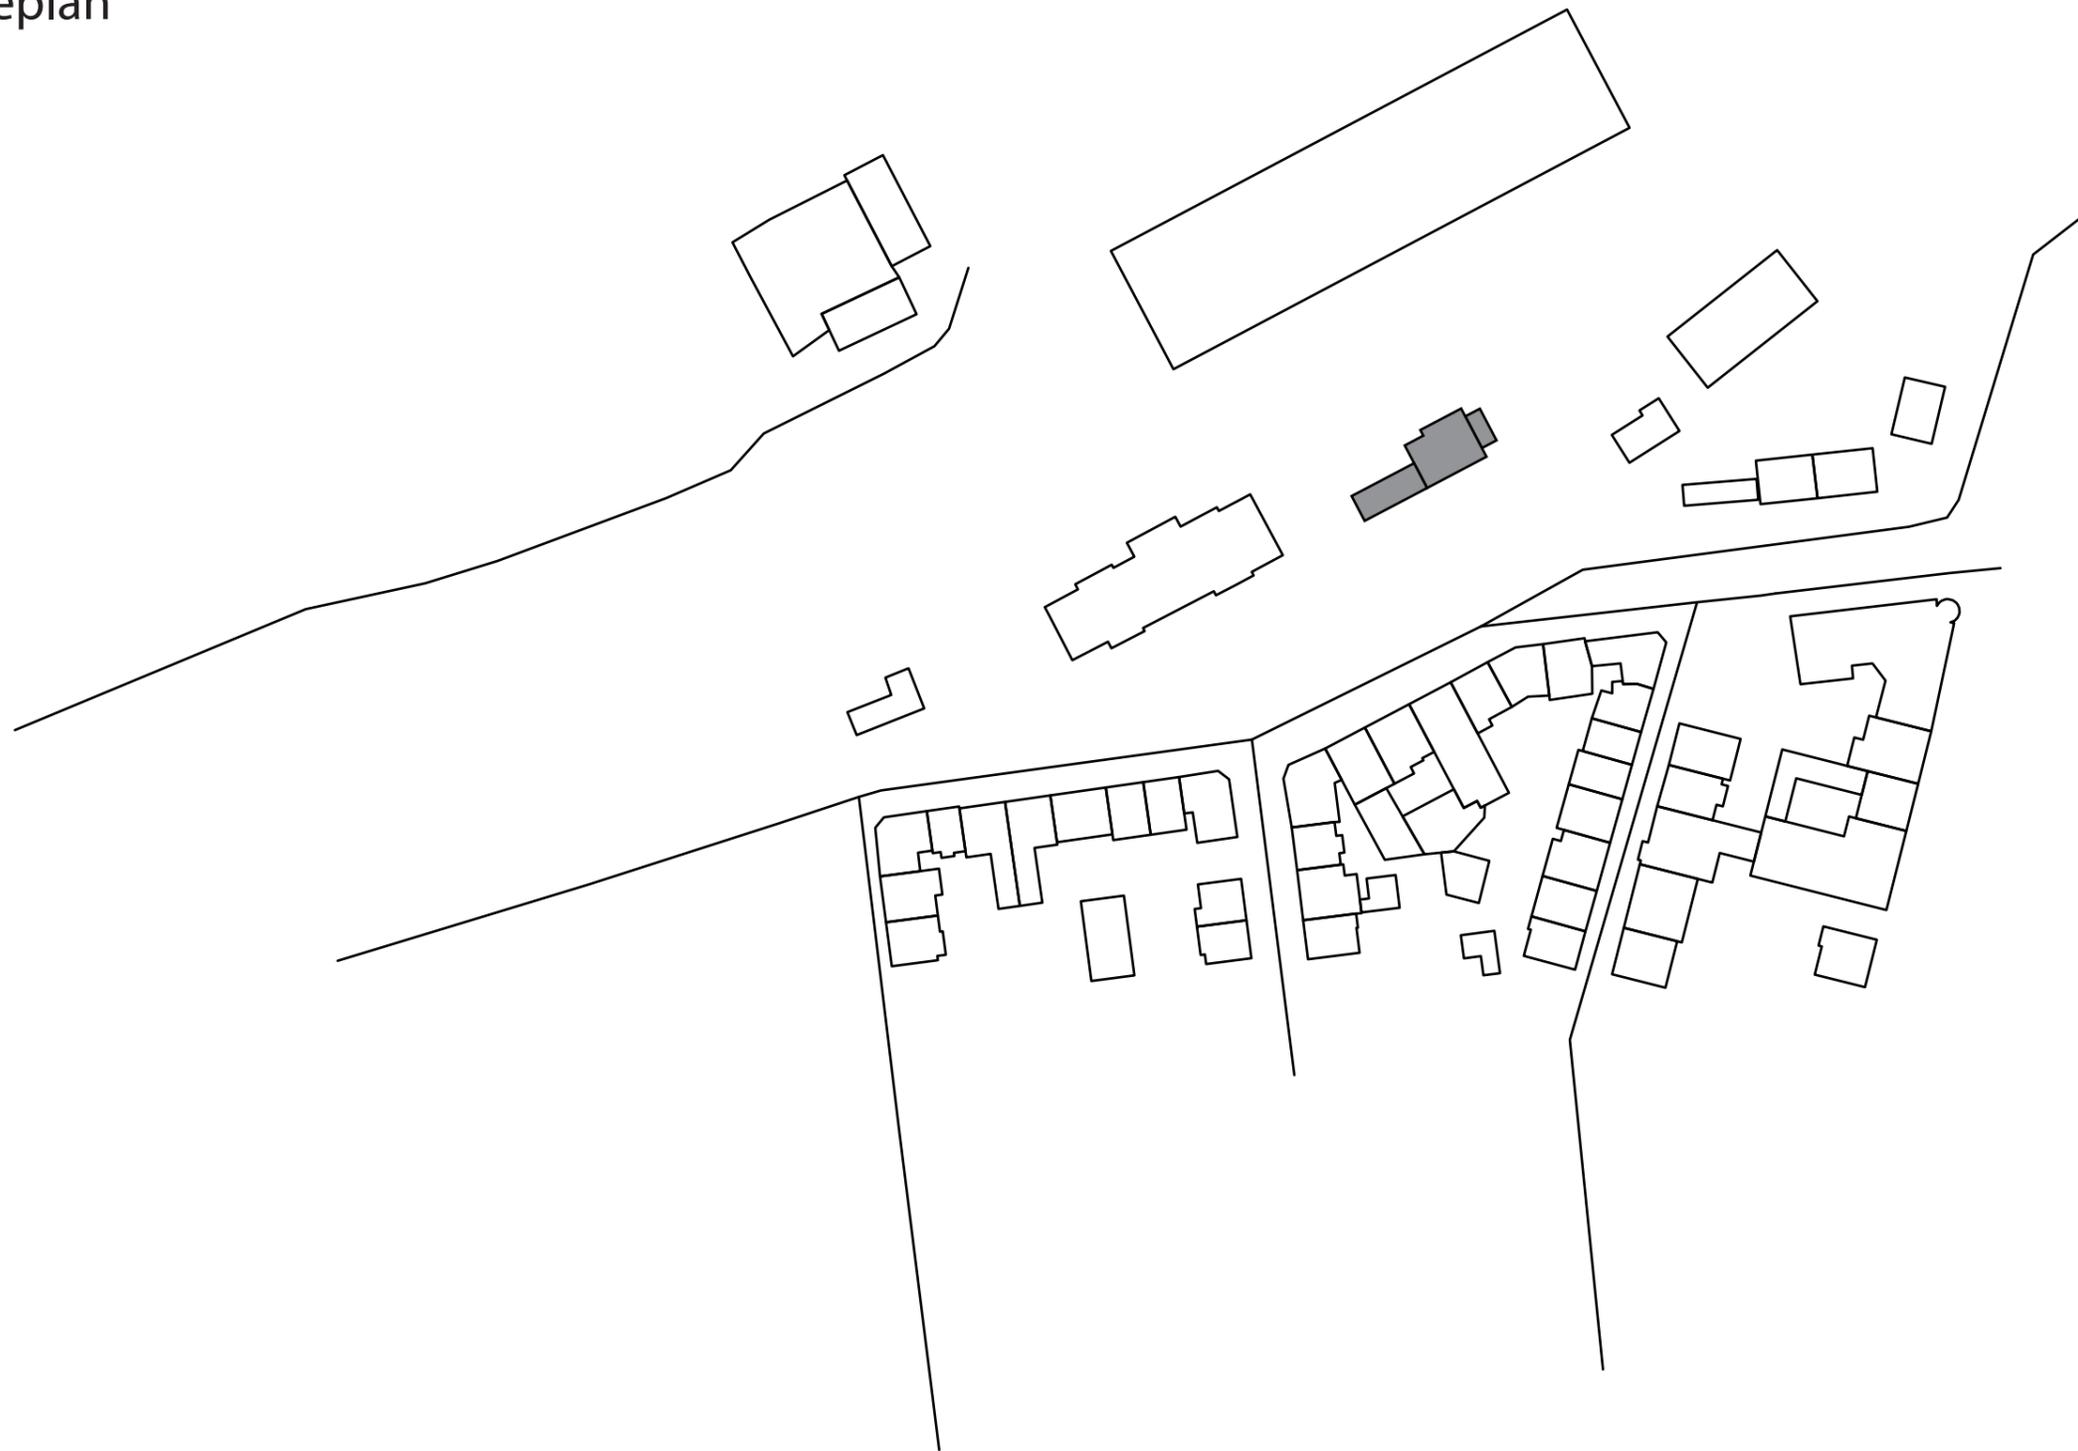

Dieser Plan ist nur gültig mit den entsprechenden Schnitten, Ansichten, Grundrissen und Detailplänen des Architekturbüros _____ GmbH sowie unter Beachtung der Ausführungshinweise.
Alle Maße sind vor Beginn der Arbeiten verantwortlich zu prüfen, soweit erforderlich örtlich zu messen.

Differenzen sind vor der Ausführung mit der Bauleitung zu klären. Bedenken gegen die geplante Ausführung wie auch Unstimmigkeiten in Plänen und sonstigen Ausführungsunterlagen sind mit der Bauleitung vor Beginn der Ausführung zu klären.

Projekt / Bauherr:

Planer:

Adresse: _

Planinhalt:

VORABZUG

Format
A3

Datum/Gez.:
28.08.2015

Maßstab:


Planer:
PE

Bauteil:
NR_ _


ProjektNR:
_

Blatt-Nr.:
1

Index:
_

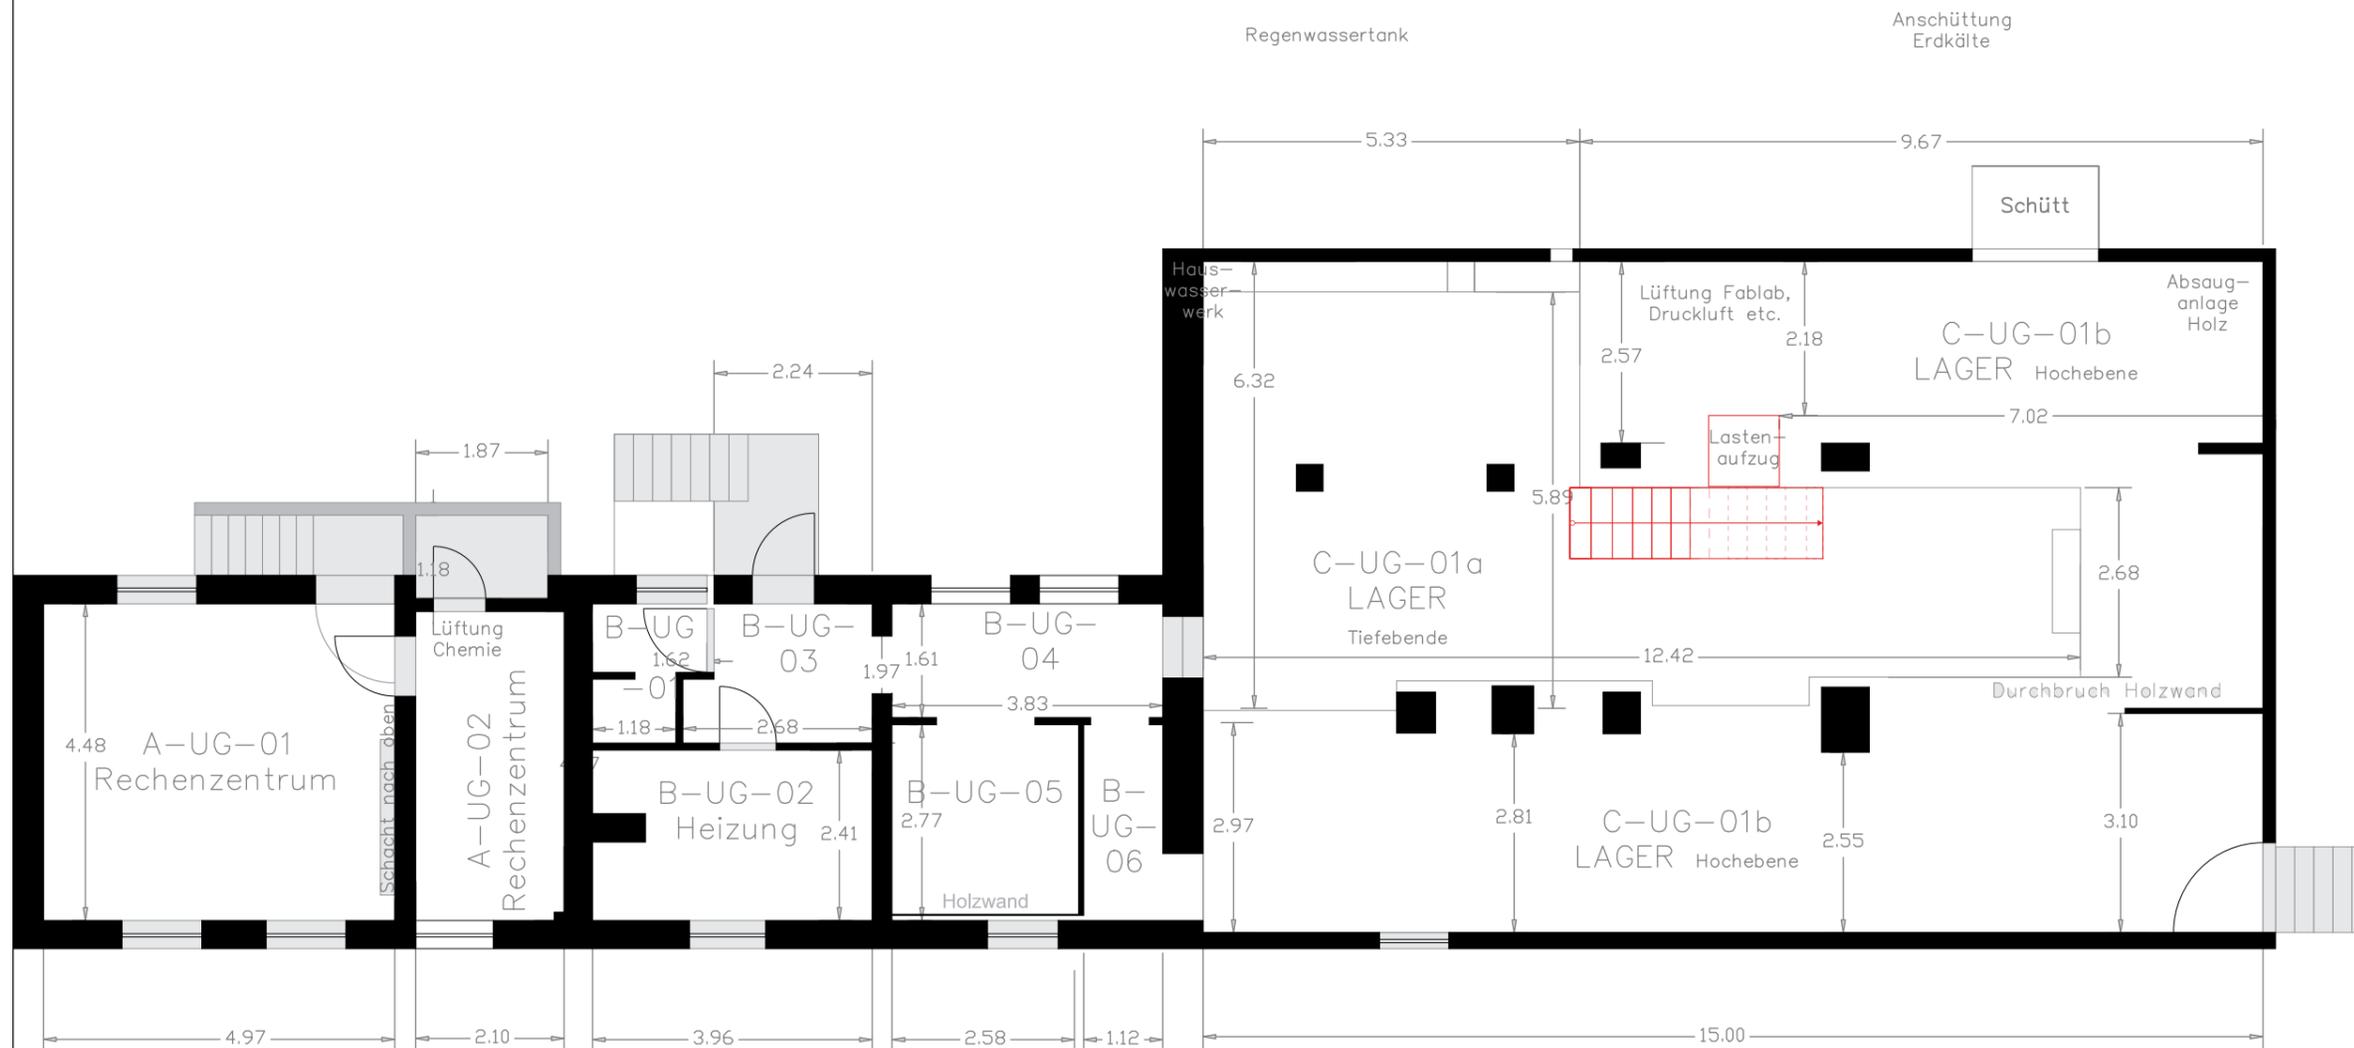

Maße in M

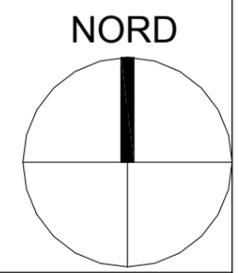


Dieser Plan ist nur gültig mit den entsprechenden Schnitten, Ansichten, Grundrissen und Detailplänen des Architekturbüros _____ GmbH sowie unter Beachtung der Ausführungshinweise. Alle Maße sind vor Beginn der Arbeiten verantwortlich zu prüfen, soweit erforderlich örtlich zu messen.

Differenzen sind vor der Ausführung mit der Bauleitung zu klären. Bedenken gegen die geplante Ausführung wie auch Unstimmigkeiten in Plänen und sonstigen Ausführungsunterlagen sind mit der Bauleitung vor Beginn der Ausführung zu klären.

Projekt / Bauherr: _____

Planer:	Adresse: _____			
Planinhalt:	Format A3	Datum/Gez: 28.08.2015	Maßstab: 1:100	
	Planer: PE	Bauteil: NR. _____	ProjektNR: _____	Blatt-Nr.: 1
			Index: _____	

VORABZUG

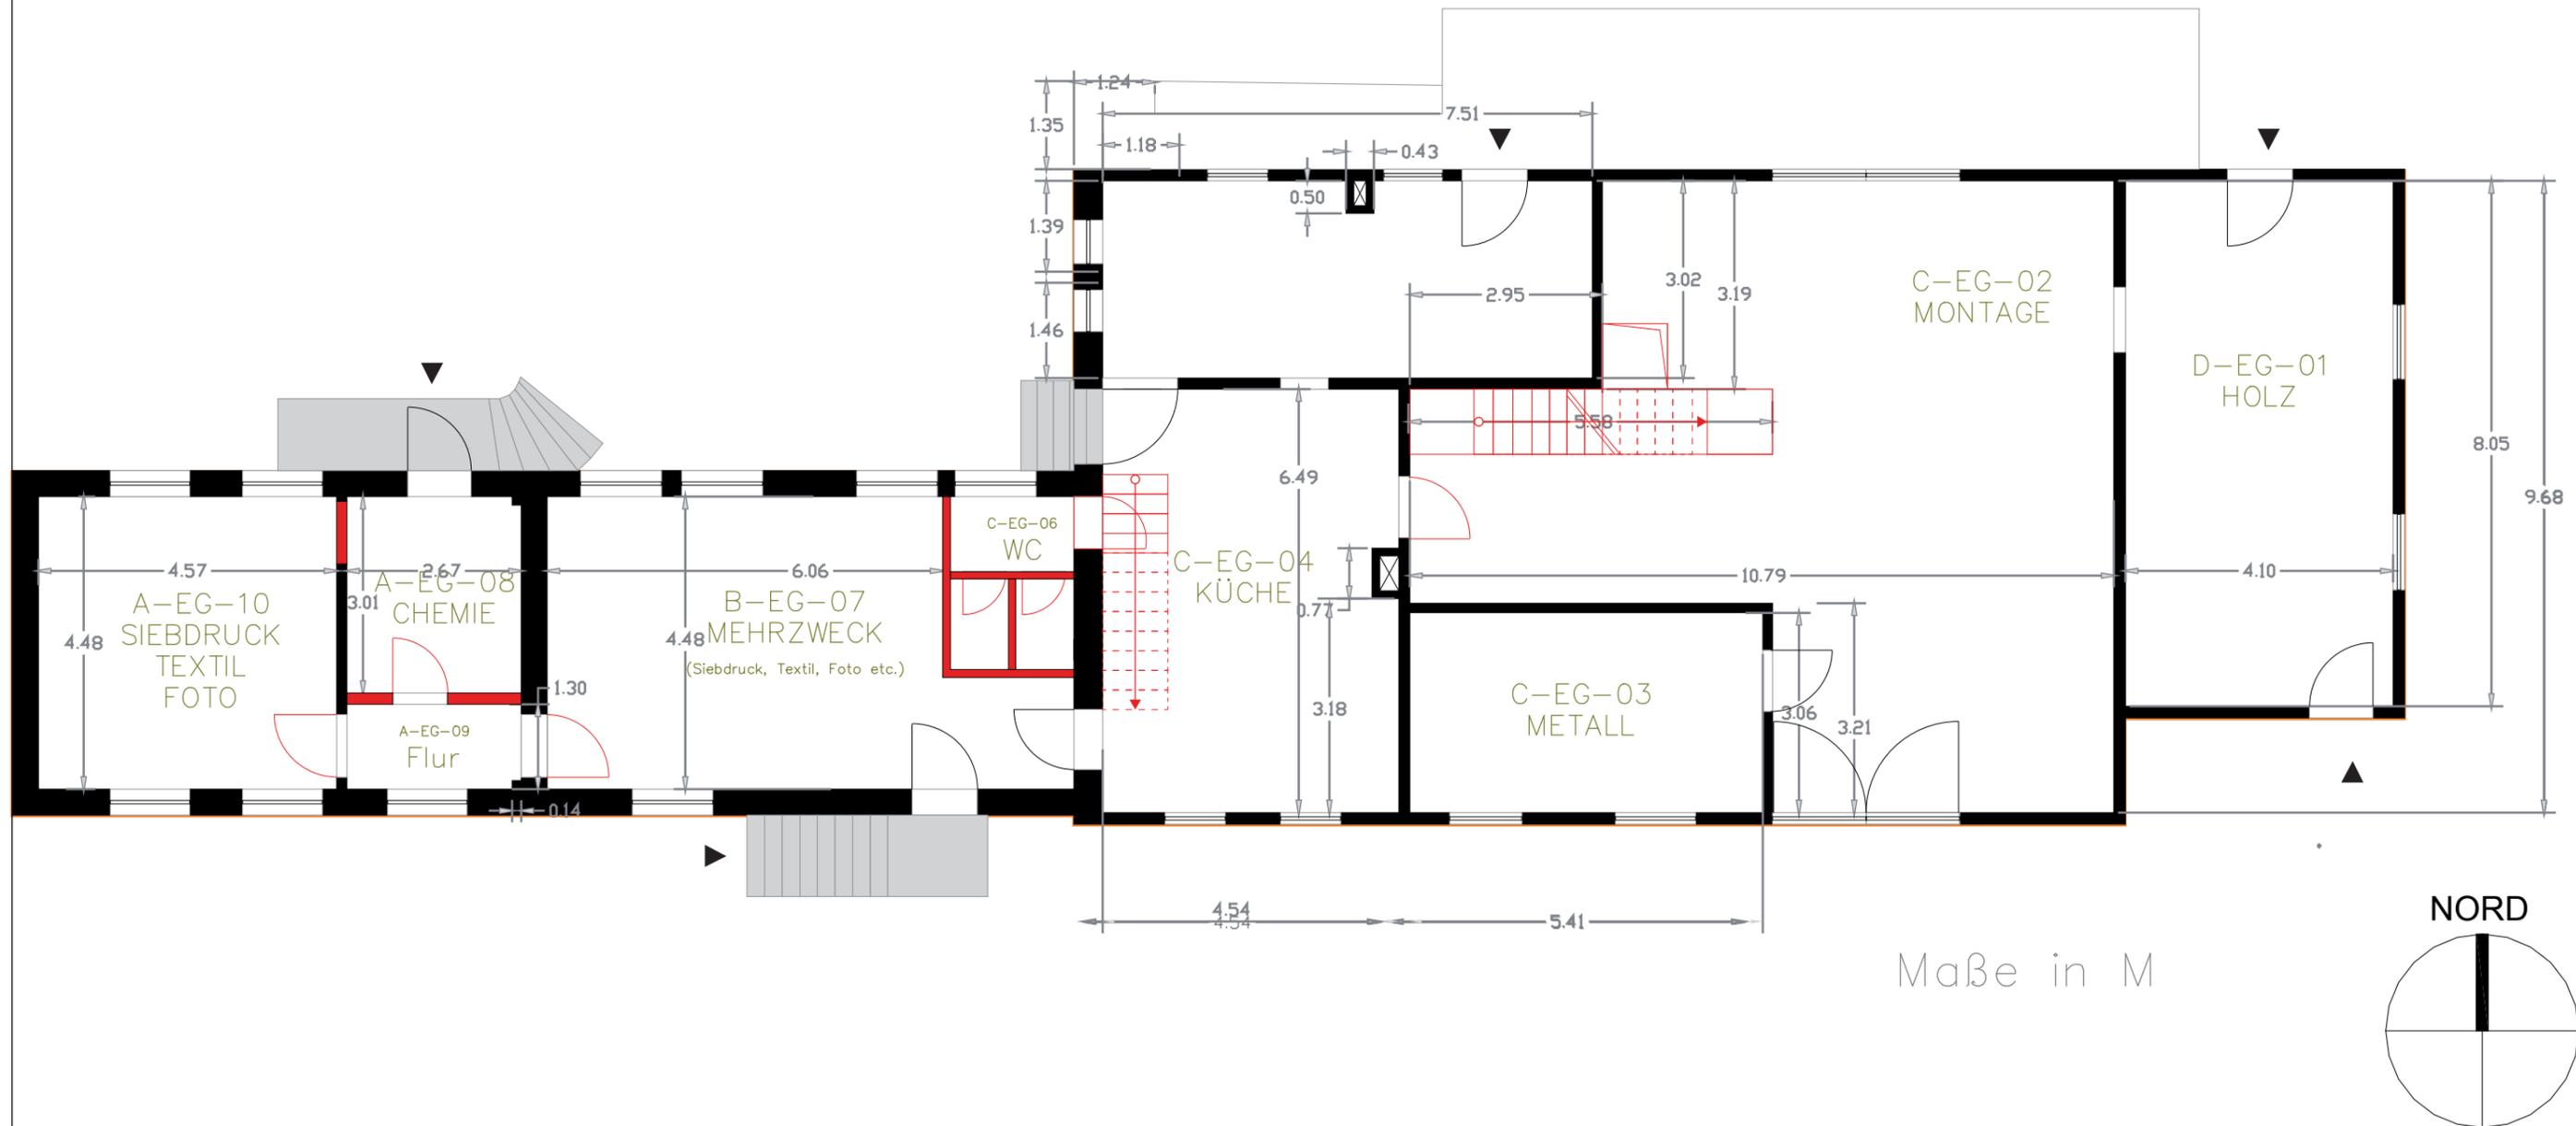


Dieser Plan ist nur gültig mit den entsprechenden Schnitten, Ansichten, Grundrissen und Detailplänen des Architekturbüros _____ GmbH sowie unter Beachtung der Ausführungshinweise. Alle Maße sind vor Beginn der Arbeiten verantwortlich zu prüfen, soweit erforderlich örtlich zu messen.

Differenzen sind vor der Ausführung mit der Bauleitung zu klären. Bedenken gegen die geplante Ausführung wie auch Unstimmigkeiten in Plänen und sonstigen Ausführungsunterlagen sind mit der Bauleitung vor Beginn der Ausführung zu klären.

Projekt / Bauherr: _____


Planer: _____ Adresse: _____

Planinhalt:	Format	Datum/Gez:	Maßstab:		
	A3	28.08.2015	1:100		
VORABZUG	Planer:	Bauteil:	ProjektNR:	Blatt-Nr.:	Index:
	PE	NR. _	_	1	_

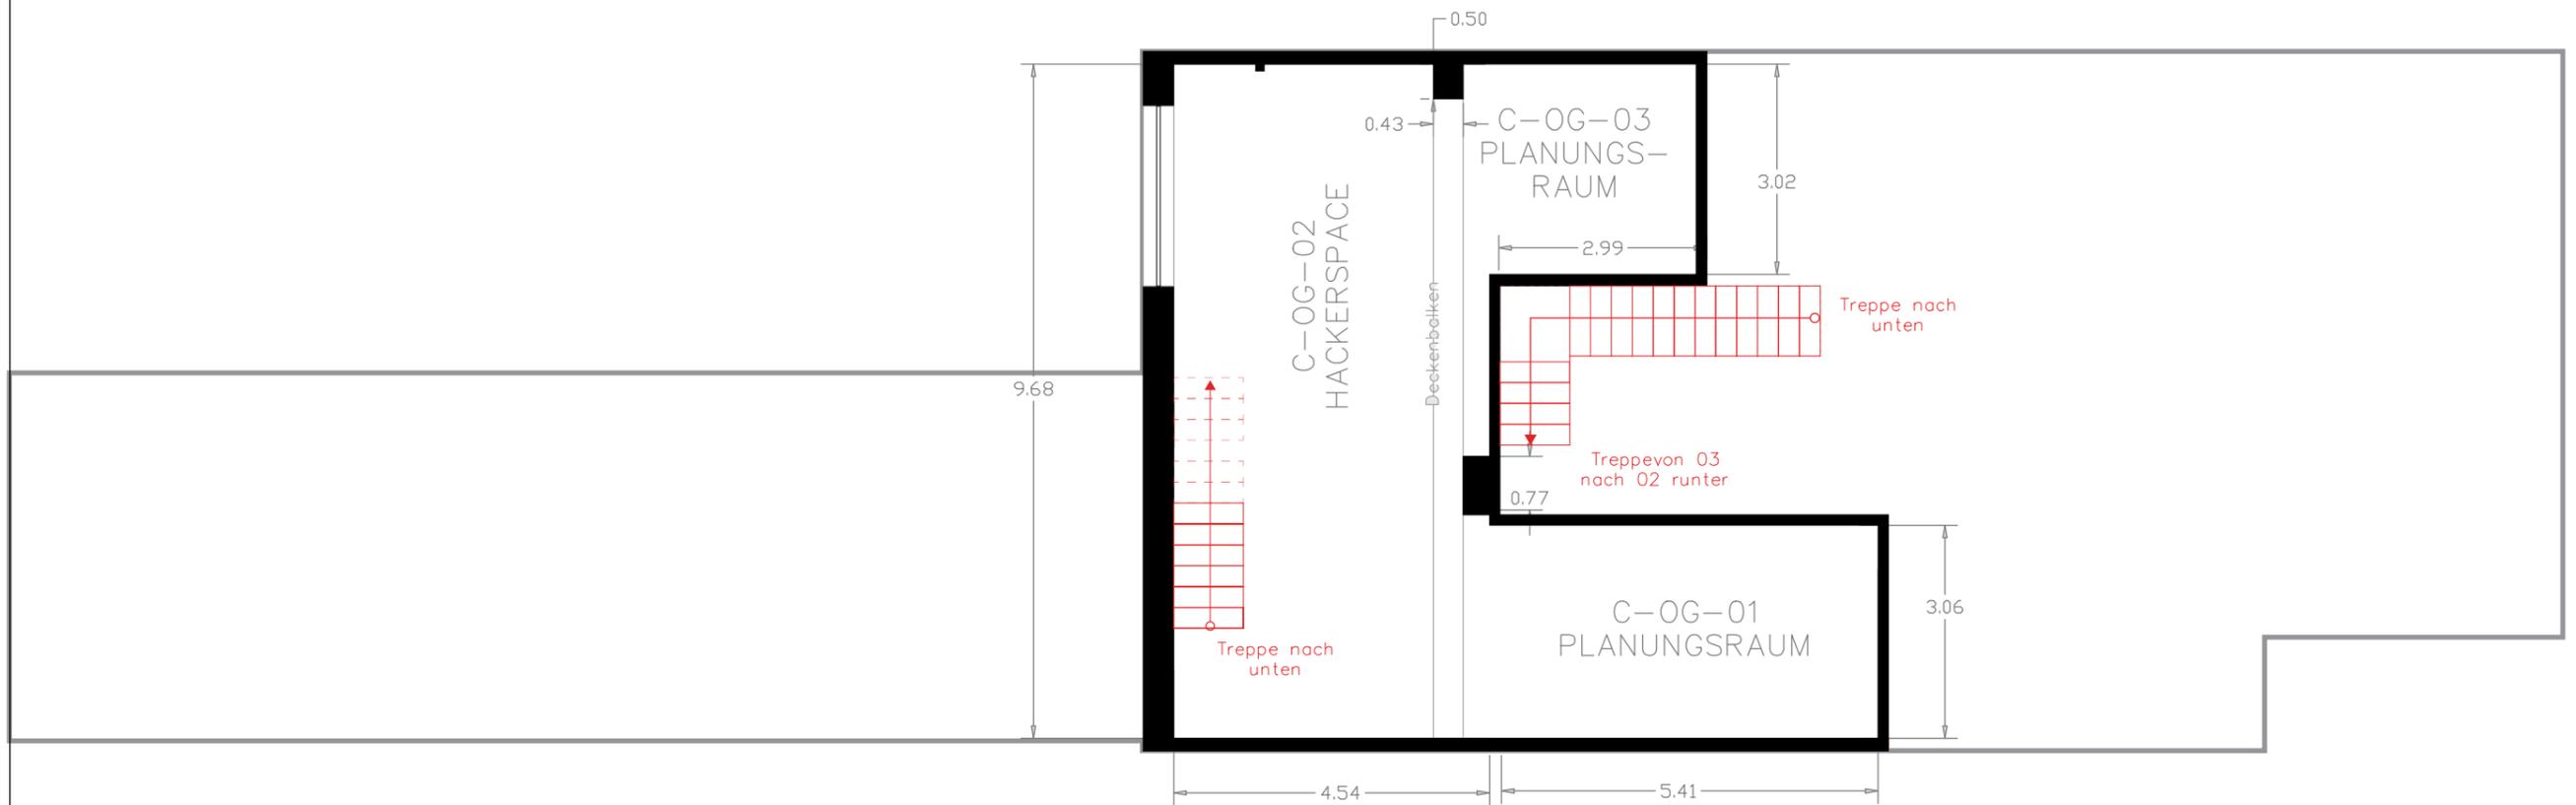

Maße in M

NORD

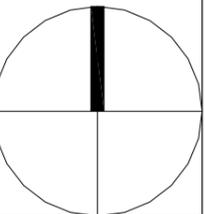

Dieser Plan ist nur gültig mit den entsprechenden Schnitten, Ansichten, Grundrissen und Detailplänen des Architekturbüros _____ GmbH sowie unter Beachtung der Ausführungshinweise. Alle Maße sind vor Beginn der Arbeiten verantwortlich zu prüfen, soweit erforderlich örtlich zu messen.

Differenzen sind vor der Ausführung mit der Bauleitung zu klären. Bedenken gegen die geplante Ausführung wie auch Unstimmigkeiten in Plänen und sonstigen Ausführungsunterlagen sind mit der Bauleitung vor Beginn der Ausführung zu klären.

Projekt / Bauherrn:

Planer:

Adresse: _

Planinhalt:

VORABZUG

Format
A3

Datum/Gez:
28.08.2015

Maßstab:
1:100

Planer:
PE

Bauteil:
NR_ _

ProjektNR:
_

Blatt-Nr.:
1

Index:
_