

Planauskunft (Zeichenerklärung siehe Merkblatt für Planauskunft)
 WSW Energie & Wasser AG, Bromberger Str. 39-41, 42271 Wuppertal
 Tel.: 0202/569-1
 Planauskunft: Schützenstr. 34, Tel.: 0202/569-4833, Fax: -4350
 Dieser Plan gibt Aufschluss über die ungefähre Lage der Anlagen. Die genaue Lage ist durch Probestechung festzustellen. Hausanschlüsse sind nicht immer vollständig eingezeichnet. Informationen dazu erhalten Sie beim zuständigen Meister. Die Angaben im Plan erfolgen unter Ausschluss jeder Haftung, insbesondere ist der Einwand des Mißverständnisses ausgeschlossen. Ver-, Erdborgungs- u. Telekomunikationsanlagen, die sich im Planungs- oder Ausführungsstadium befinden, sind nicht dargestellt. Rückfragen bei unseren Planungsabteilungen sind daher unerlässlich. Im Übrigen gelten die "Technischen Hinweise zum Schutz von Ver- und Erdgasanlagen bei Bauarbeiten".

Projekt-Titel:
 Erstellungszeit: 01.12.2014 13:55:30 Vorgangsnummer: 20141201_0010_V01 Plot: 1
 Zentraladresse: Mirker Str 51, Stadt Wuppertal
 1 : 250 Gas





Planauskunft (Zeichenerklärung siehe Merkblatt für Planauskunft)
 WSW Energie & Wasser AG, Bromberger Str. 39-41, 42271 Wuppertal
 Tel.: 0202/569-1
 Planauskunft: Schützenstr. 34, Tel.: 0202/569-4833, Fax: -4350
 Projekt-Titel:
 Erstellungszeit: 01.12.2014 13:55:35 Vorgangsnummer: 20141201_0010_V01 Plot: 1
 Zentraladresse: Mirker Str 51, Stadt Wuppertal
 1 : 250 Wasser





Planauskunft (Zeichenerklärung siehe Merkblatt für Planauskunft)
 WSW Energie & Wasser AG, Bromberger Str. 39-41, 42271 Wuppertal
 Tel.: 0202/569-1
 Planauskunft: Schützenstr. 34, Tel.: 0202/569-4833, Fax: -4350


Dieser Plan gibt Aufschluss über die ungefähre Lage der Anlagen. Die genaue Lage ist durch Probenschaltung festzustellen. Hausanschlüsse sind nicht immer vollständig eingetragenermaßen. Informationen dazu erhalten Sie beim zuständigen Meister. Die Angaben im Plan erfolgen unter Ausschluss jeder Haftung, insbesondere ist der Einwand des Mitverschuldens ausgeschlossen. Ver- / Erdbegänge u. Telefonkabelanlagen, die sich im Planung- oder Ausführungsstadium befinden, sind nicht dargestellt. Rückfragen bei unseren Planungsabteilungen sind daher unerlässlich. Im Übrigen gelten die "Technischen Hinweise zum Schutz von Ver- und Erdbegangsanlagen bei Bauarbeiten".

Projekt-Titel:
 Erstellungszeit: 01.12.2014 13:55:47 Vorgangsnummer: 20141201_0010_V01 Plot: 1
 Zentraladresse: Mirker Str 51, Stadt Wuppertal


1 : 250 Strom



Keine Objekte im Plotbereich

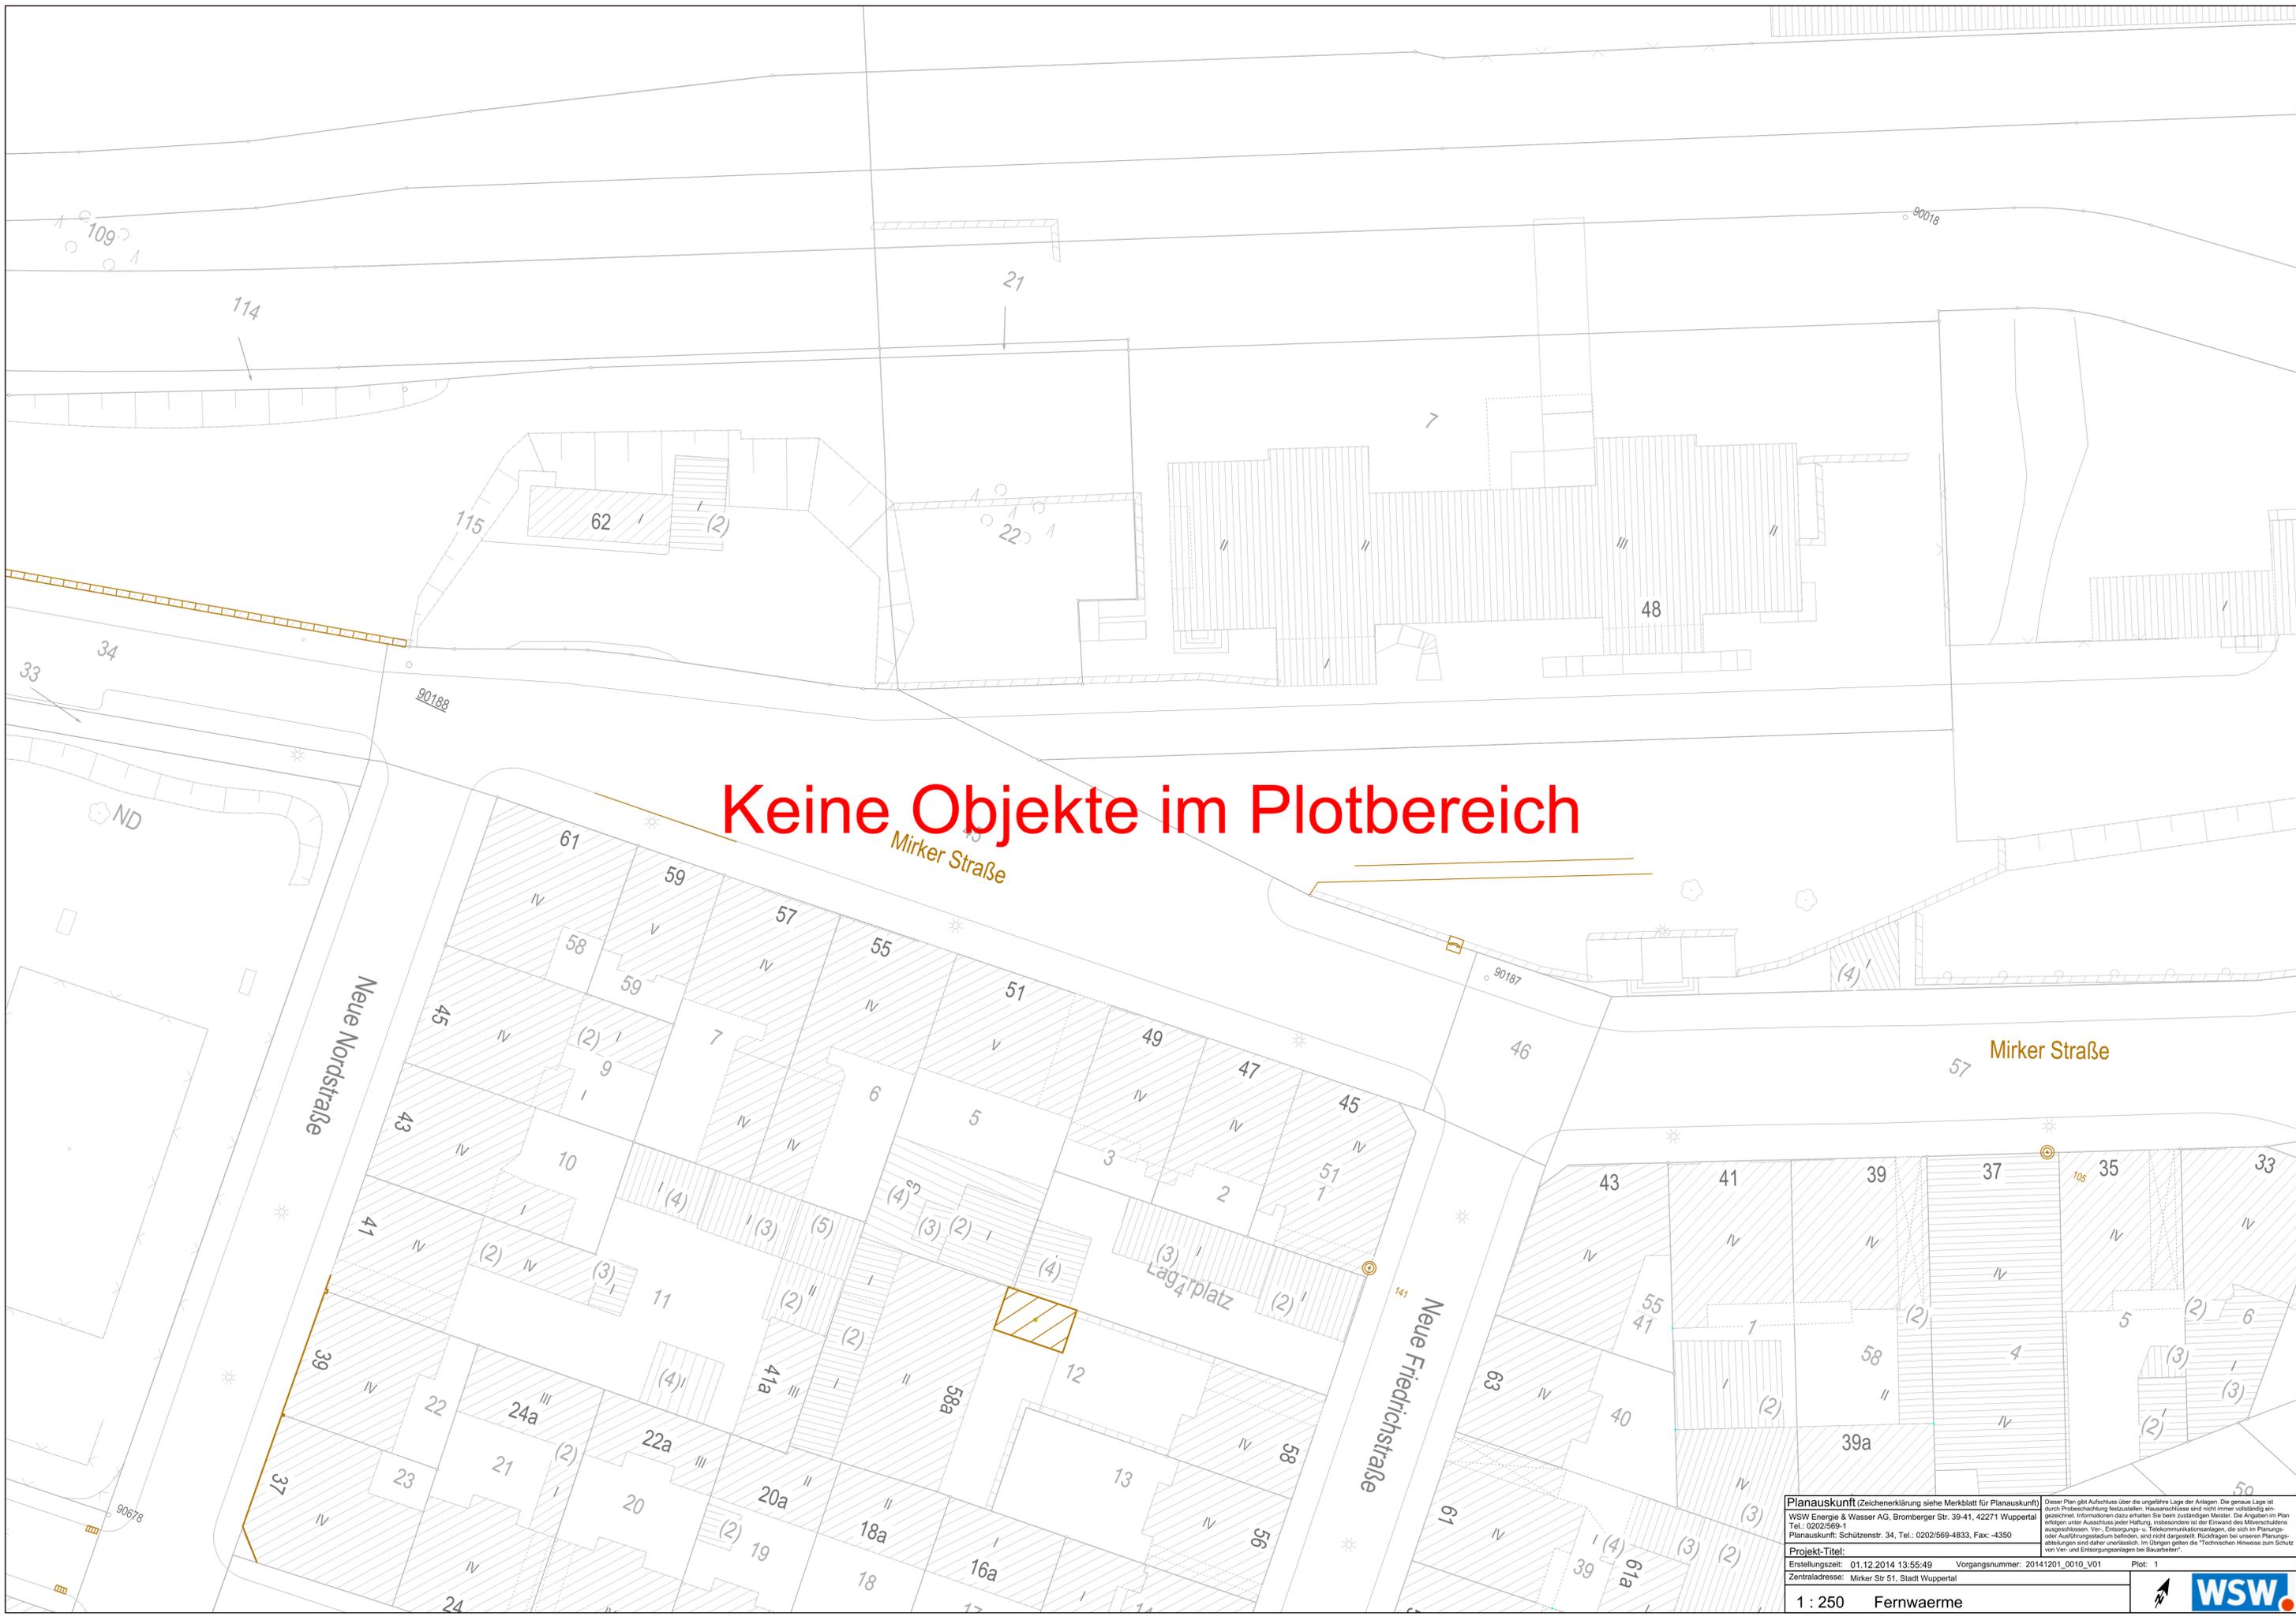

Planauskunft (Zeichenerklärung siehe Merkblatt für Planauskunft) WSW Energie & Wasser AG, Bromberger Str. 39-41, 42271 Wuppertal Tel.: 0202/569-1 Planauskunft: Schützenstr. 34, Tel.: 0202/569-4833, Fax: -4350	Dieser Plan gibt Aufschluss über die ungefähre Lage der Anlagen. Die genaue Lage ist durch Probenschätzung festzustellen. Hausanschlüsse sind nicht immer vollständig eingetragener. Informationen dazu erhalten Sie beim zuständigen Meister. Die Angaben im Plan erfolgen unter Ausschluss jeder Haftung, insbesondere ist der Einwand des Mitverschuldens ausgeschlossen. Ver-, Erdborgungs- u. Telekommunikationsanlagen, die sich im Planungs- oder Ausführungsstadium befinden, sind nicht dargestellt. Rückfragen bei unseren Planungsabteilungen sind daher unerlässlich. Im Übrigen gelten die "Technischen Hinweise zum Schutz von Ver- und Erdgasanlagen bei Bauarbeiten".
Projekt-Titel: Erstellungszeit: 01.12.2014 13:55:49 Zentraladresse: Mirker Str 51, Stadt Wuppertal	Vorgangsnummer: 20141201_0010_V01 Plot: 1
1 : 250 Fernwaerme	

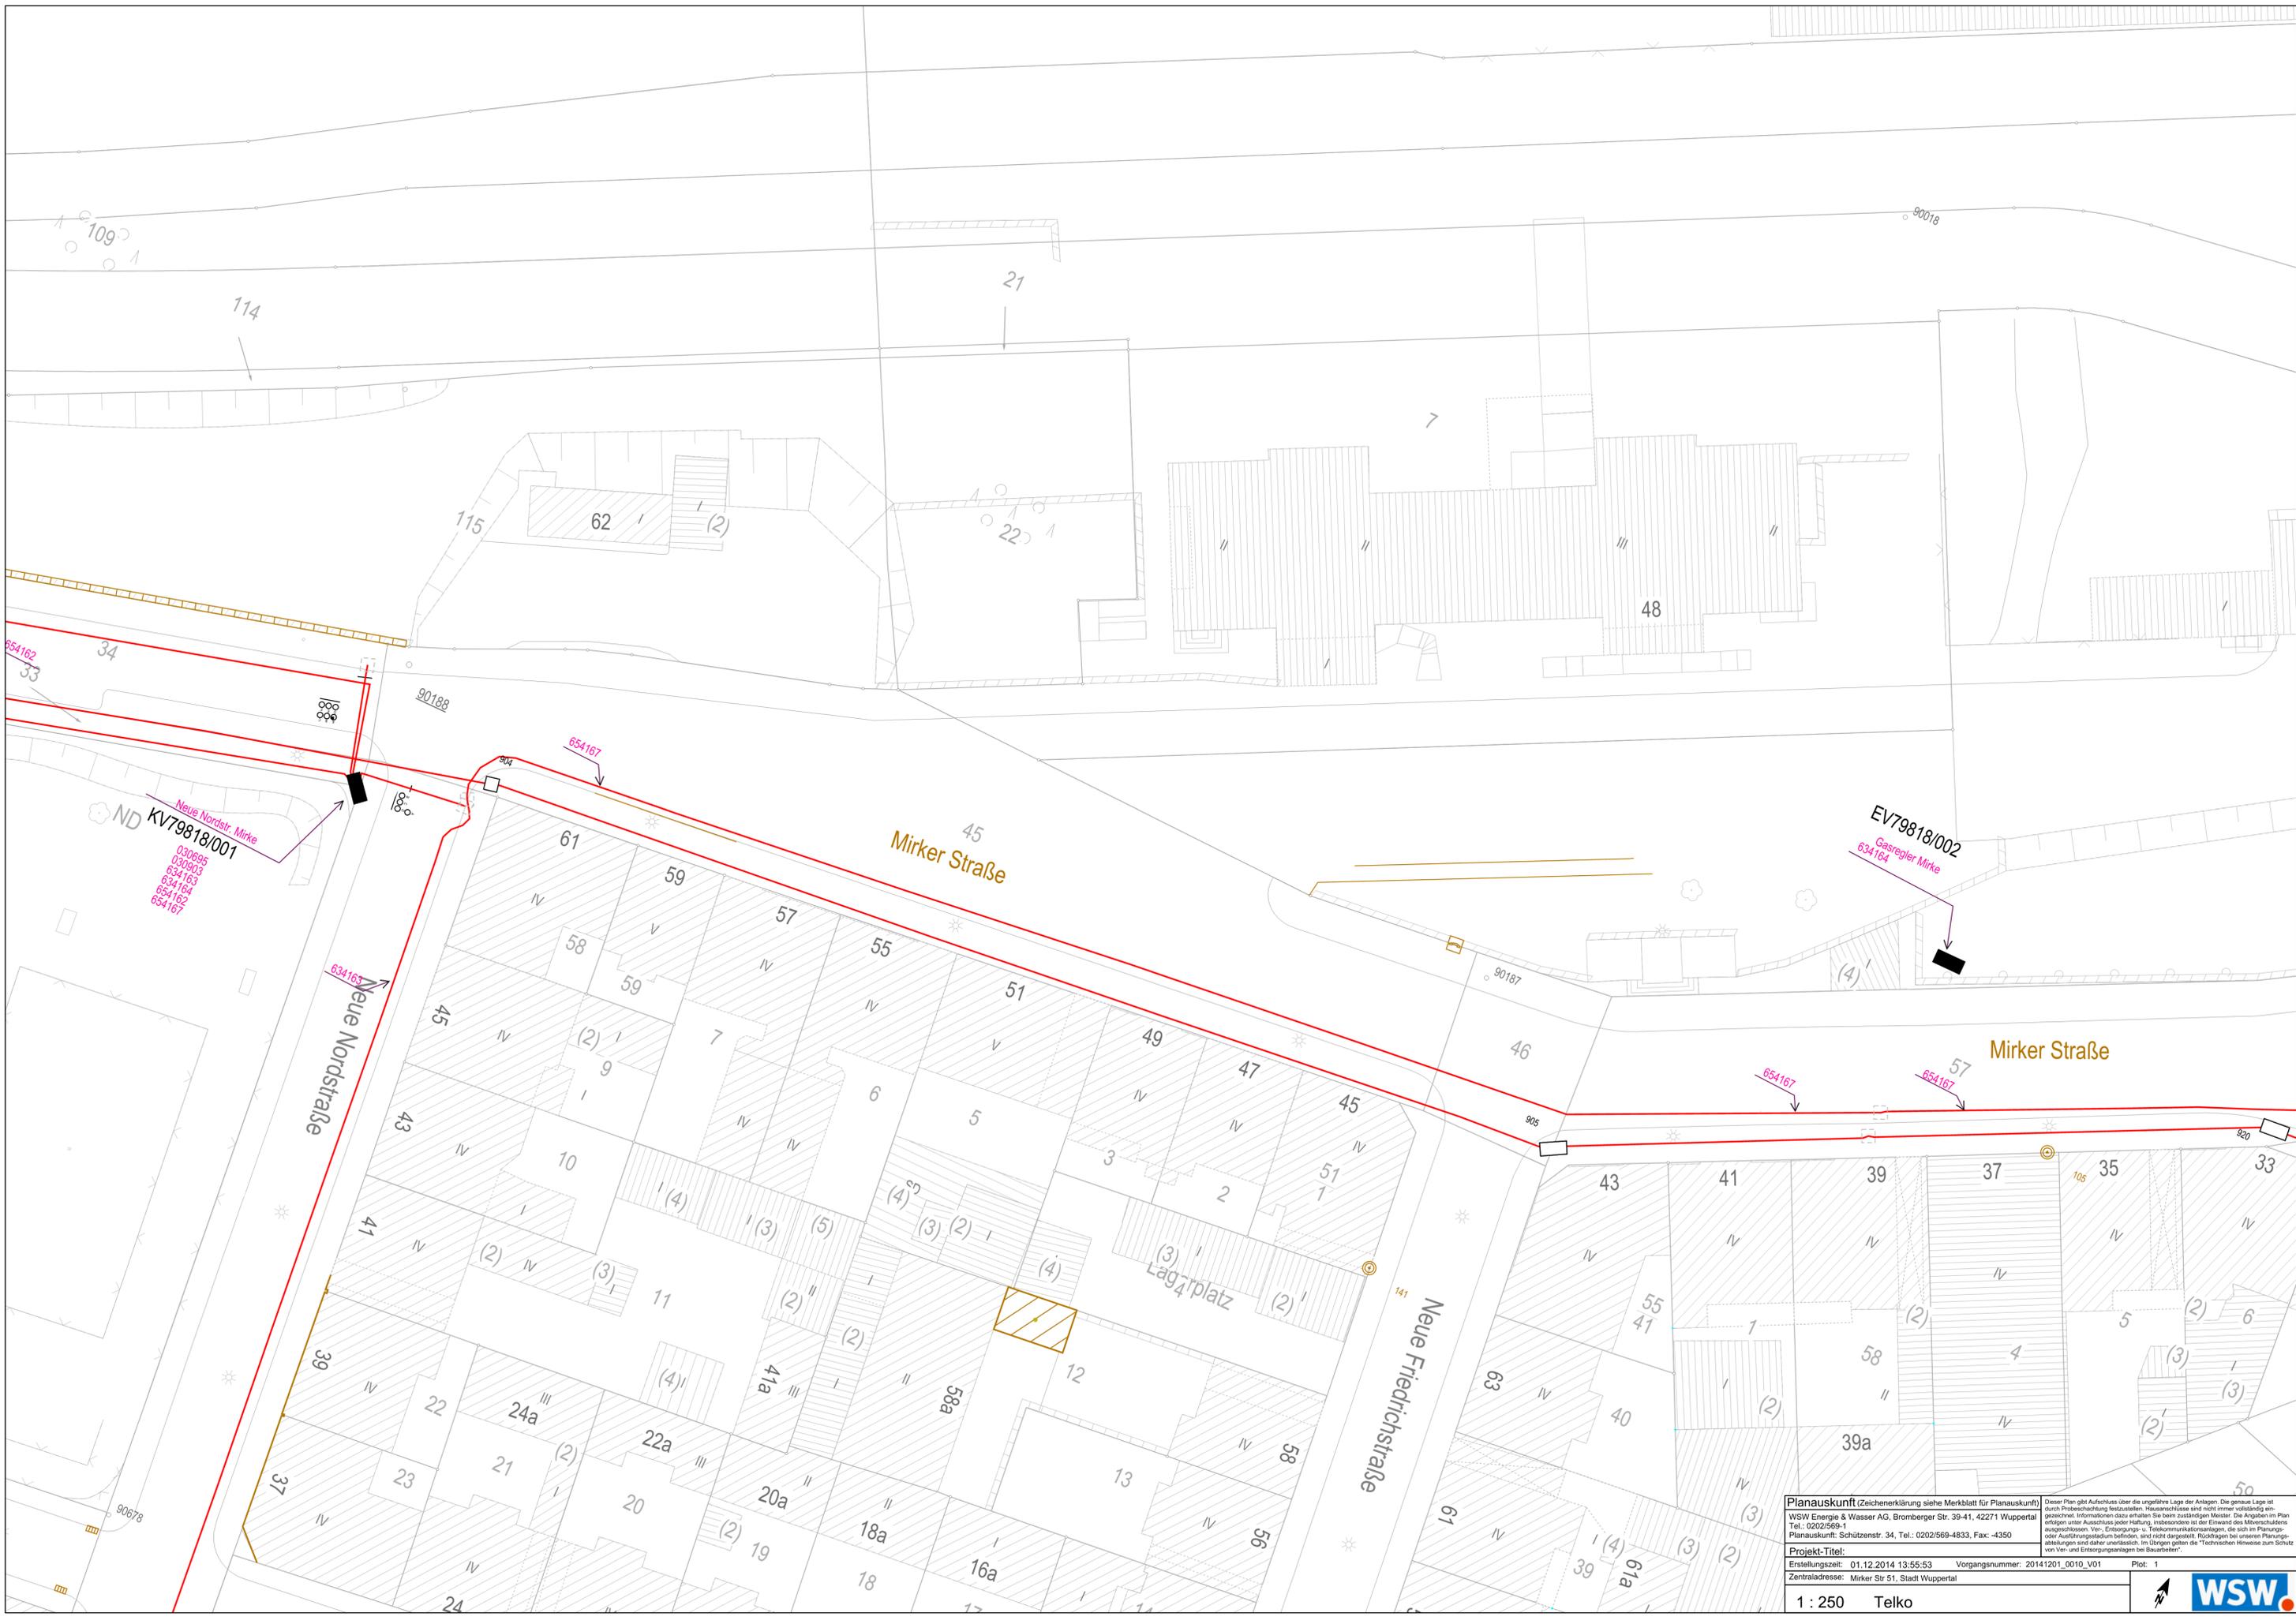

ND KV79818/001
 030695
 030903
 634163
 634164
 654162
 654167

EV79818/002
 Gasregler Mirke
 634164

Planauskunft (Zeichenerklärung siehe Merkblatt für Planauskunft) WSW Energie & Wasser AG, Bromberger Str. 39-41, 42271 Wuppertal Tel.: 0202/569-1 Planauskunft: Schützenstr. 34, Tel.: 0202/569-4833, Fax: -4350		Dieser Plan gibt Aufschluss über die ungefähre Lage der Anlagen. Die genaue Lage ist durch Probenschachtung festzustellen. Hausanschlüsse sind nicht immer vollständig eingetrennt. Informationen dazu erhalten Sie beim zuständigen Meister. Die Angaben im Plan erfolgen unter Ausschluss jeder Haftung, insbesondere ist der Einwand des Mitverschuldens ausgeschlossen. Ver-, Erdborgungs- u. Telekommunikationsanlagen, die sich im Planungs- oder Ausführungsstadium befinden, sind nicht dargestellt. Rückfragen bei unseren Planungsabteilungen sind daher unerlässlich. Im Übrigen gelten die "Technischen Hinweise zum Schutz von Ver- und Erdgasanlagen bei Bauarbeiten".	
Projekt-Titel: Erstellungszeit: 01.12.2014 13:55:53 Zentraladresse: Mirker Str 51, Stadt Wuppertal	Vorgangsnummer: 20141201_0010_V01	Plot: 1	
1 : 250 Telko			



Planauskunft (Zeichenerklärung siehe Merkblatt für Planauskunft) WSW Energie & Wasser AG, Bromberger Str. 39-41, 42271 Wuppertal Tel.: 0202/569-1 Planauskunft: Schützenstr. 34, Tel.: 0202/569-4833, Fax: -4350		Dieser Plan gibt Aufschluss über die ungefähre Lage der Anlagen. Die genaue Lage ist durch Probenschätzung festzustellen. Hausanschlüsse sind nicht immer vollständig eingezeichnet. Informationen dazu erhalten Sie beim zuständigen Meister. Die Angaben im Plan erfolgen unter Ausschluss jeder Haftung, insbesondere ist der Einwand des Mitverschuldens ausgeschlossen. Ver-, Erdborgungs- u. Telekomunikationsanlagen, die sich im Planungs- oder Ausführungsstadium befinden, sind nicht dargestellt. Rückfragen bei unserer Planungsabteilungen sind daher unerlässlich. Im Übrigen gelten die "Technischen Hinweise zum Schutz von Ver- und Erdungsanlagen bei Bauarbeiten".	
Projekt-Titel: Erstellungzeit: 01.12.2014 13:55:54 Zentraladresse: Mirker Str 51, Stadt Wuppertal		Vorgangsnummer: 20141201_0010_V01 Plot: 1	
1 : 250 Kanal			