




### Legende

- Bestand Wände
- Bestand Türen
- Bestand Fenster
- Ansichtskante
- Maßnahme Abbruch
- Maßnahme Durchbruch
- ∞ Maßnahme Instandsetzen

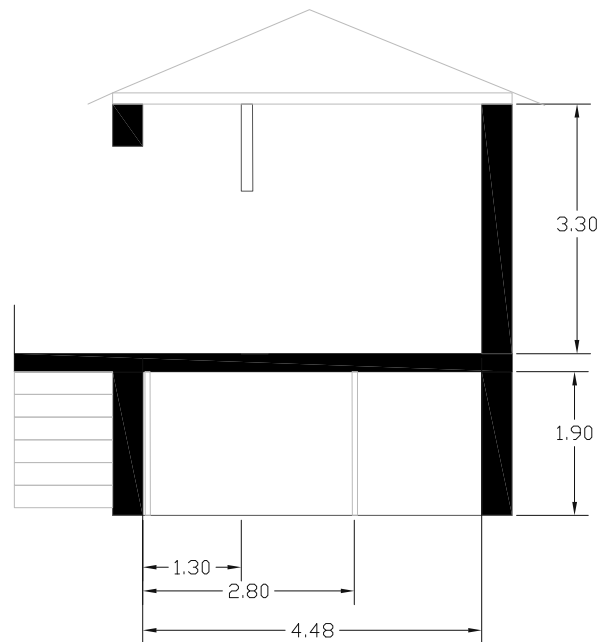

Unterzüge?  
Dicke Bodenplatte?  
Rampe?  
Boden?

## SCHNITT A-A

### GEPÄCKABFERTIGUNG

MAßSTAB 1:100 - DIN A4

MAßEINHEIT METER

DATUM 05.12.2015