




**Legende**

- Bestand Wände
- Bestand Türen
- Bestand Fenster
- Ansichtskante
- Maßnahme Abbruch
- Maßnahme Durchbruch
- ☁ Maßnahme Instandsetzen

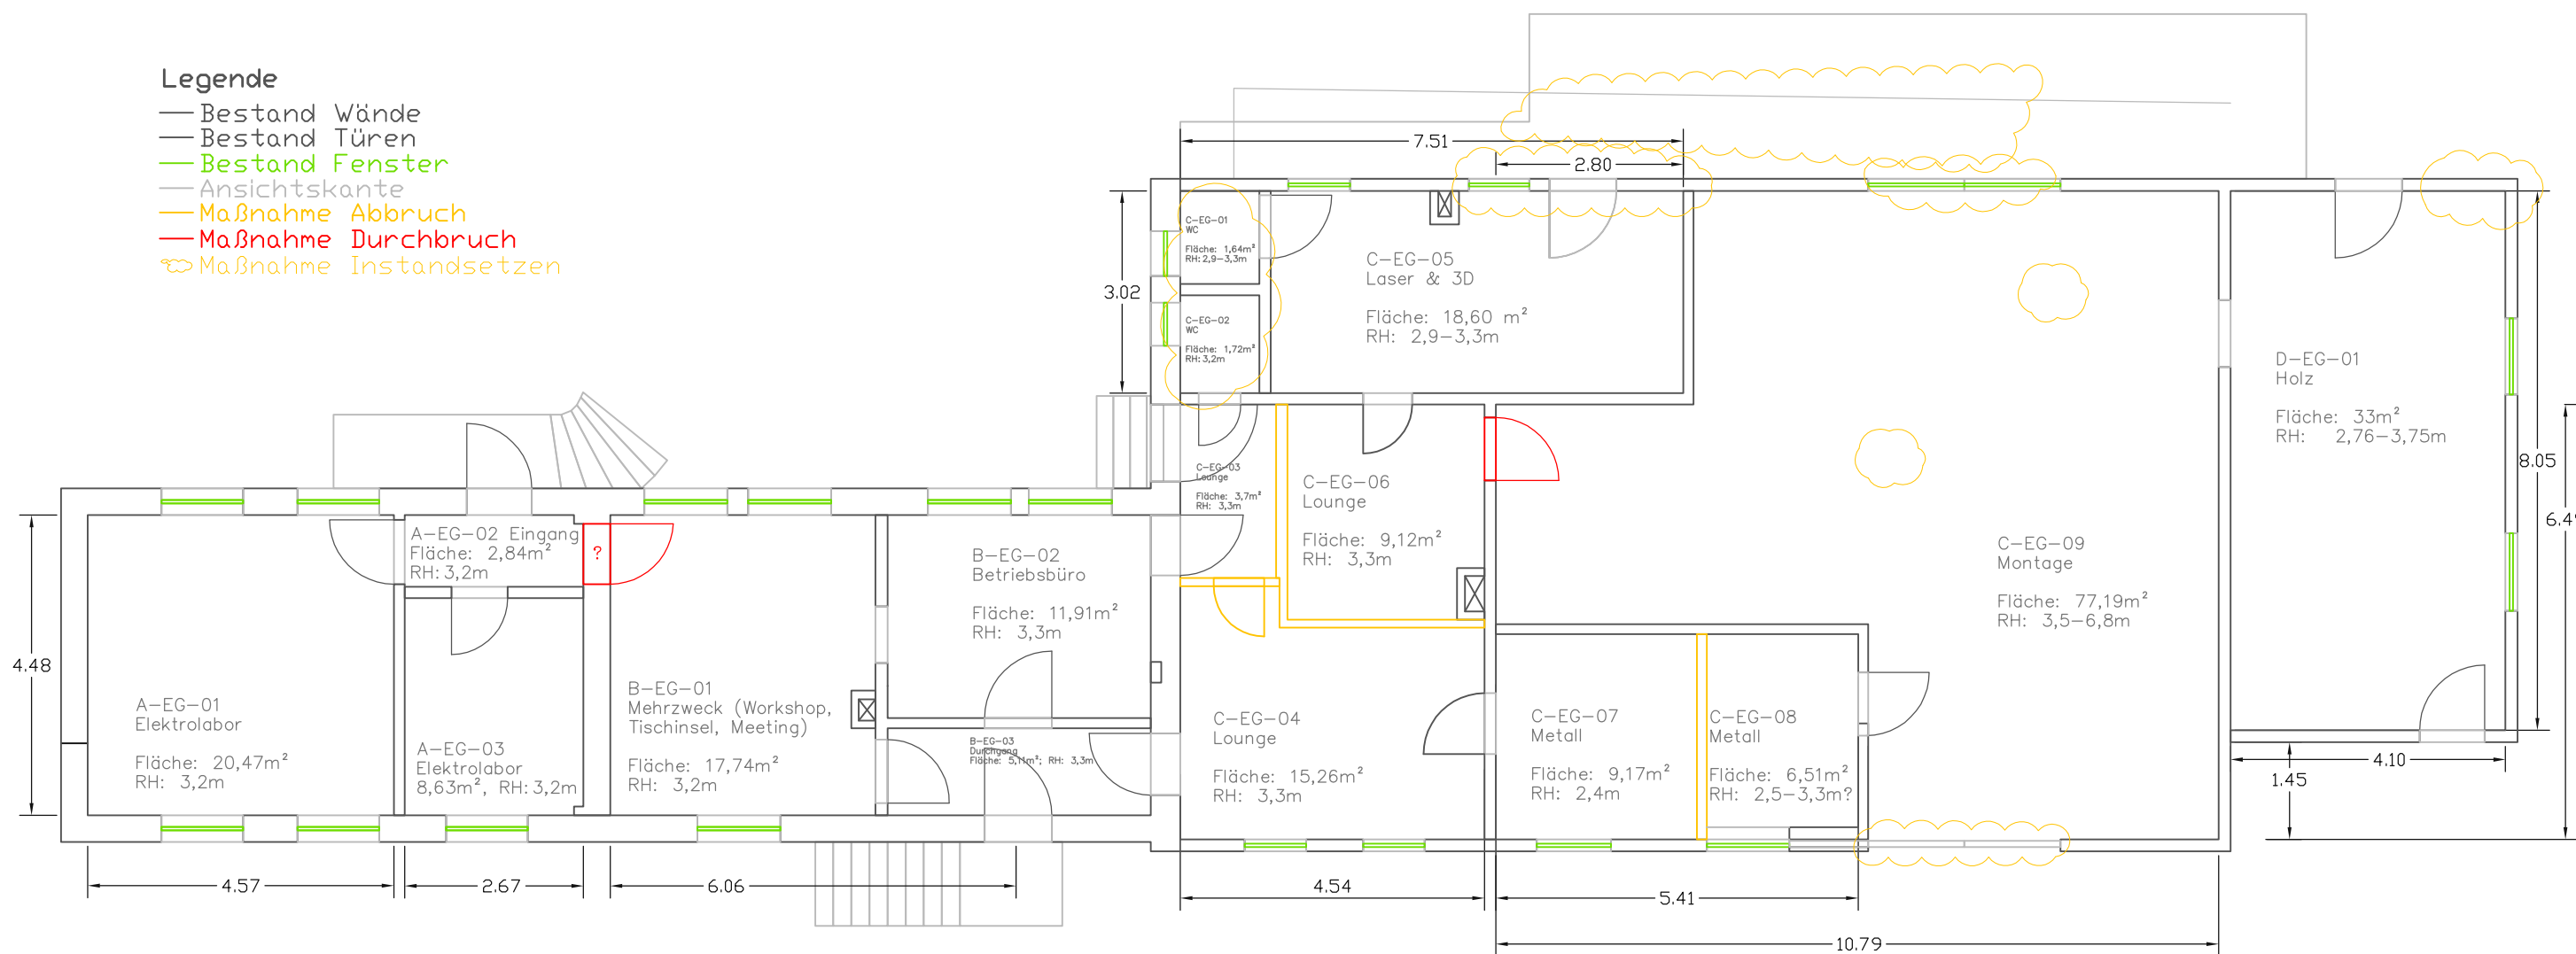

GRUNDRISS EG	
PHASE 1	
GEPÄCKABFERTIGUNG	
MAßSTAB	1:100 - DIN A3
MAßEINHEIT	METER
DATUM	20.11.2015