




### Legende

- Bestand Wände
- Bestand Türen
- Bestand Fenster
- Ansichtskante
- Maßnahme Abbruch
- Maßnahme Durchbruch
- ☁ Maßnahme Instandsetzen

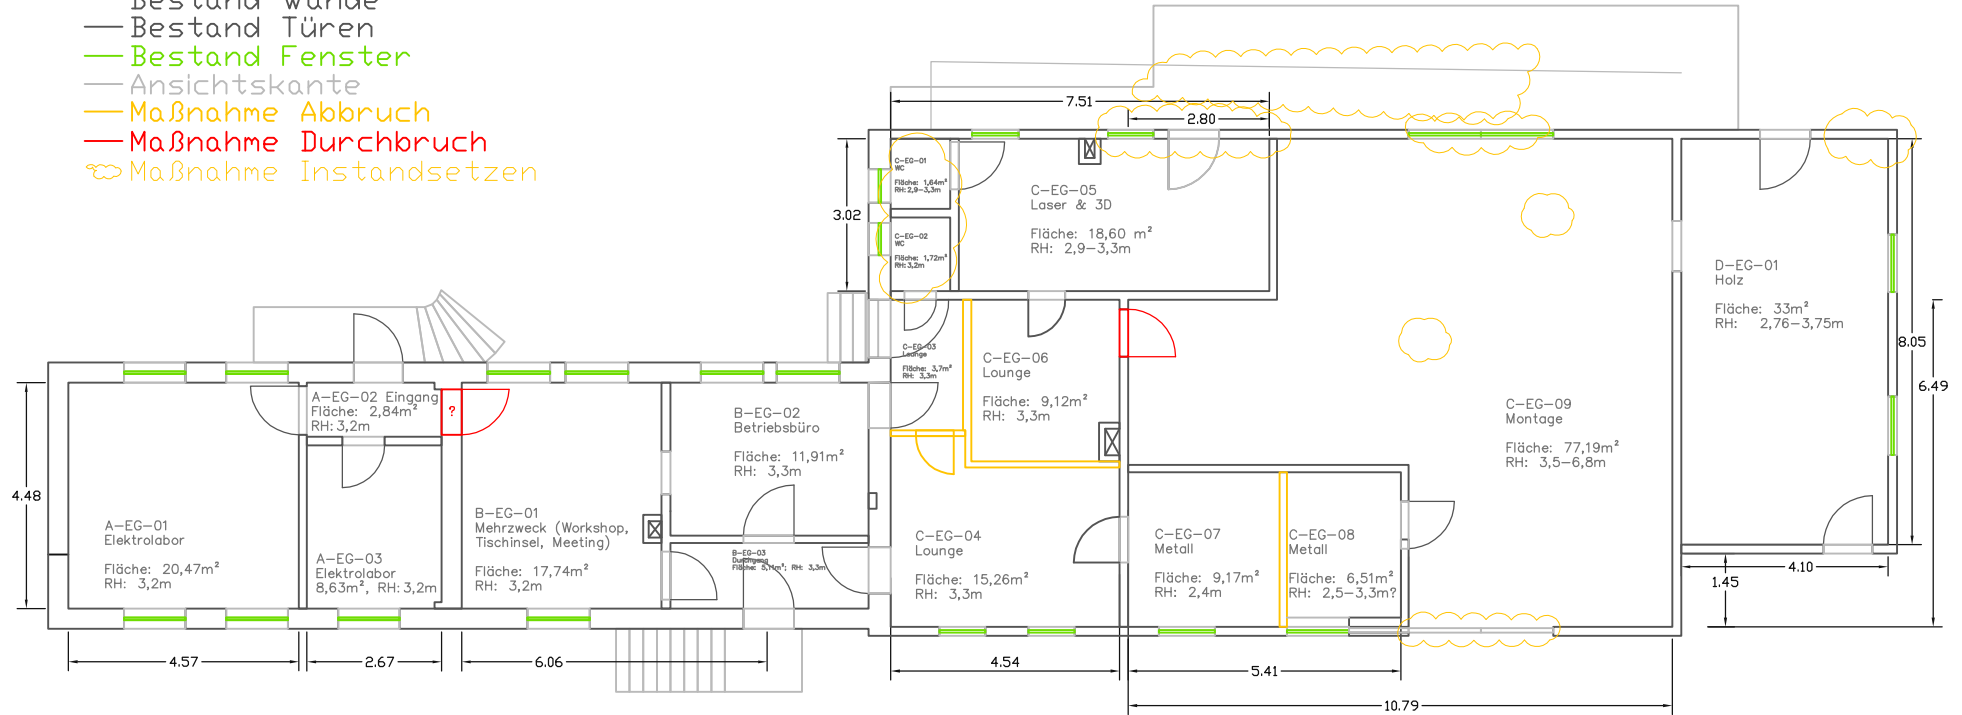

GRUNDRISS EG PHASE 1	
GEPÄCKABFERTIGUNG	
MAßSTAB	1:150 - DIN A4
MAßEINHEIT	METER
DATUM	20.11.2015