




ANSICHT NORD



ANSICHT SÜD



ANSICHT WEST

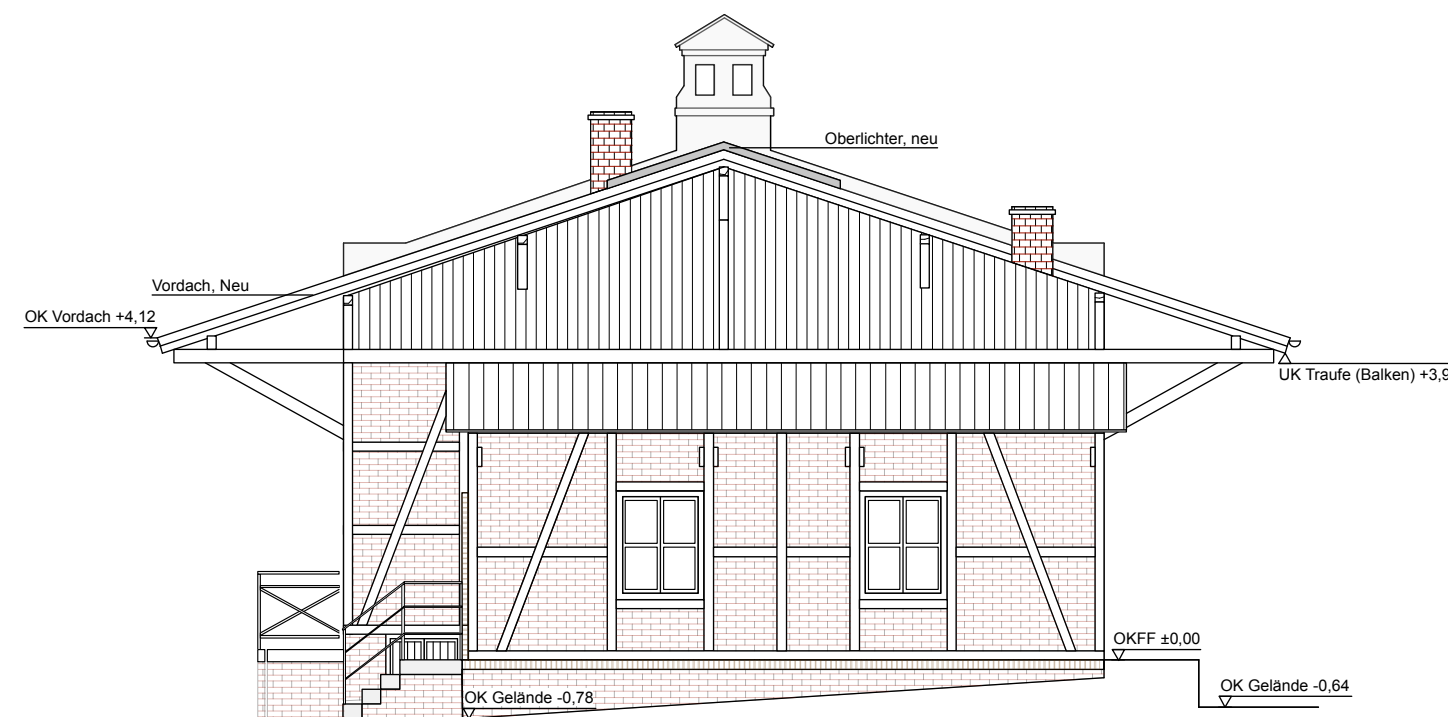

ANSICHT OST

Utopiastadt Mirker Bahnhof

Projekt - Nr. 146
Umnutzung Gepäckabfertigung

Grundstück
Mirkerstr. 48 a
42105 Wuppertal

Gemarkung: Elberfeld **Flur:** 52 **Flurstück:** 30

Bauherr
Utopiastadt gemeinnützige GmbH
Mirkerstr. 48
42105 Wuppertal

Planung
arntz erke
architekten
Uellendahler Str. 353
42109 Wuppertal
Fon 0202/976 483 70
Mail info@arntz-erke.de

Ansichten

LP

Datum 06.11.2017
Index
Format DIN A2
Gez. cv

M 1:100

PLAN-NR

146 05 AN - - -