



SCHNITT A-A

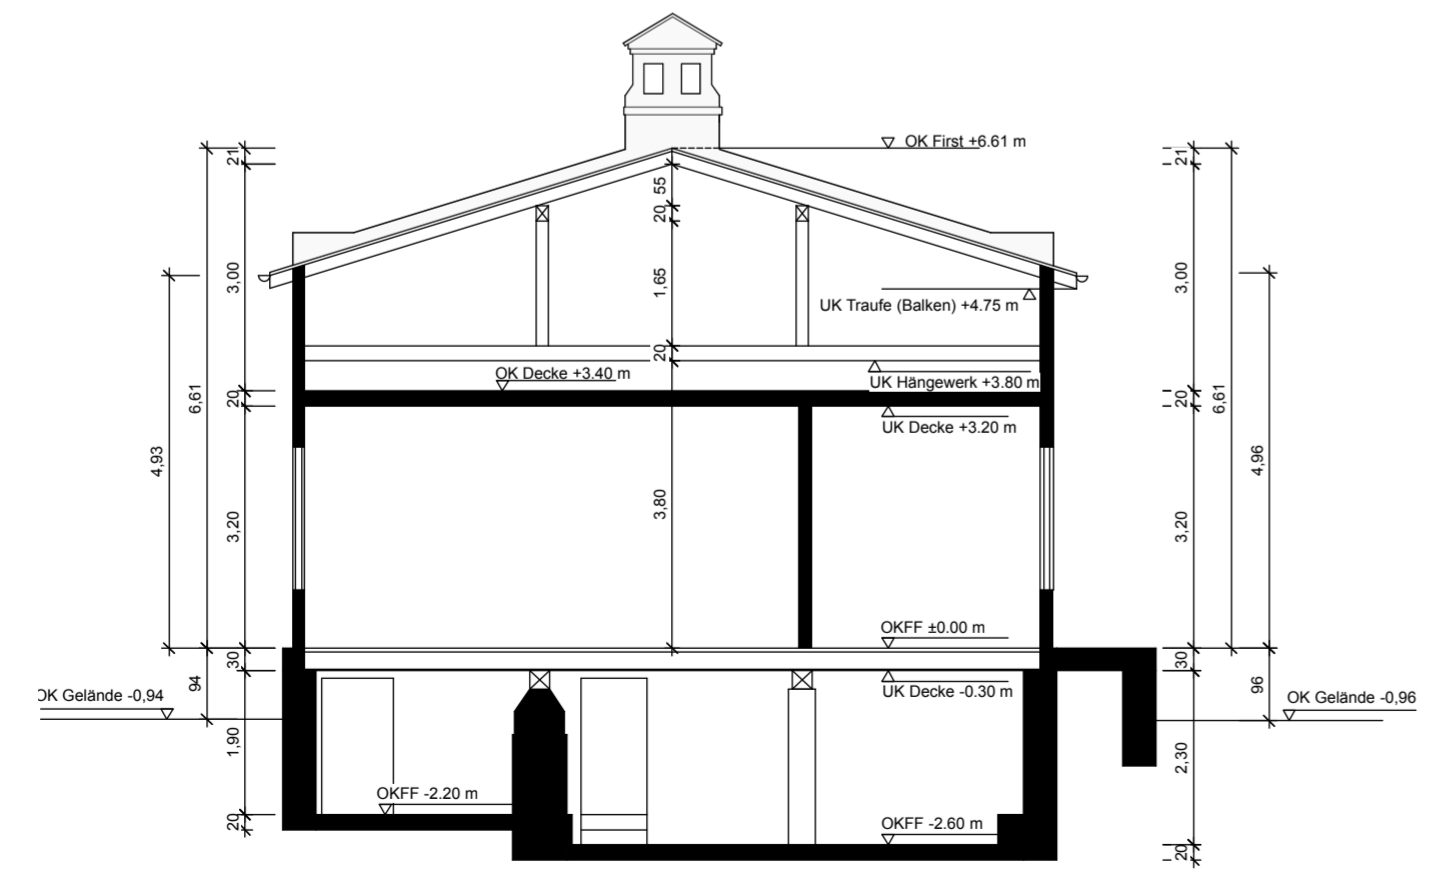

SCHNITT C-C

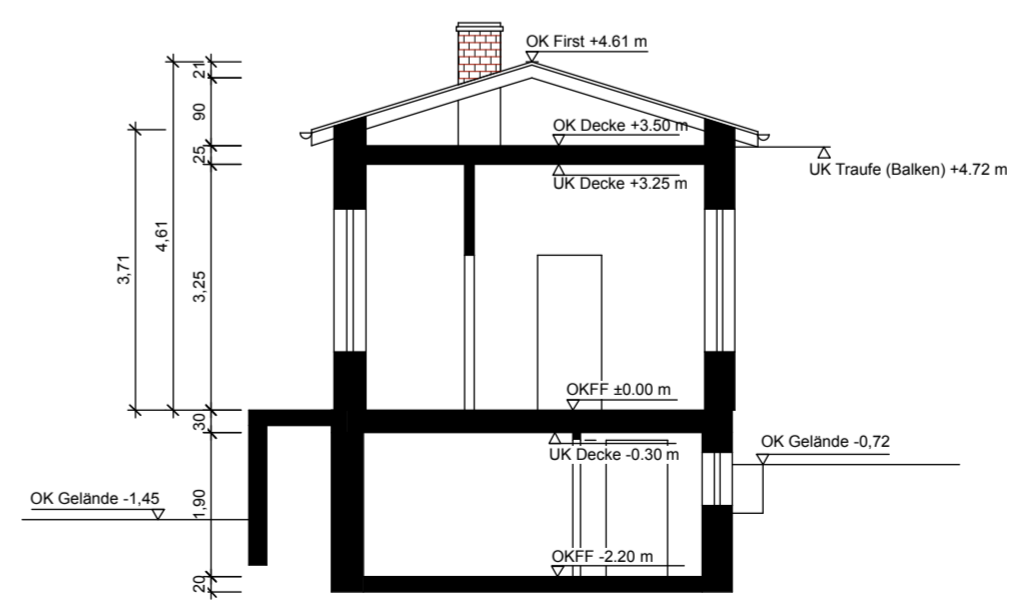

SCHNITT B-B

Utopiastadt Mirker Bahnhof

Projekt - Nr. 146
Umnutzung Gepäckabfertigung

Grundstück
Mirkerstr. 48 a
42105 Wuppertal

Gemarkung: Elberfeld **Flur:** 52 **Flurstück:** 30

Bauherr
Utopiastadt gemeinnützige GmbH
Mirkerstr. 48
42105 Wuppertal

Planung
arntz erke
architekten
Uellendahler Str. 353
42109 Wuppertal
Fon 0202/976 483 70
Mail info@arntz-erke.de

Schnitte

LP
Datum 06.11.2017
Index
Format DIN A2
Gez. cv

M **1:100**

PLAN-NR
146 05 SC - - -