
1	2	3	4	5	6	7	8

Verteilerdokumentation

UTOPIASTADT

Projektbezeichnung	Utopiastadt GPA HV
Projektadresse	Mirker Str. 48 42105 Wuppertal
Zeichnungsnummer	1010
Letzte Änderung	04.11.2026
Firma	Utopiastadt Mirker Str. 48 42105 Wuppertal

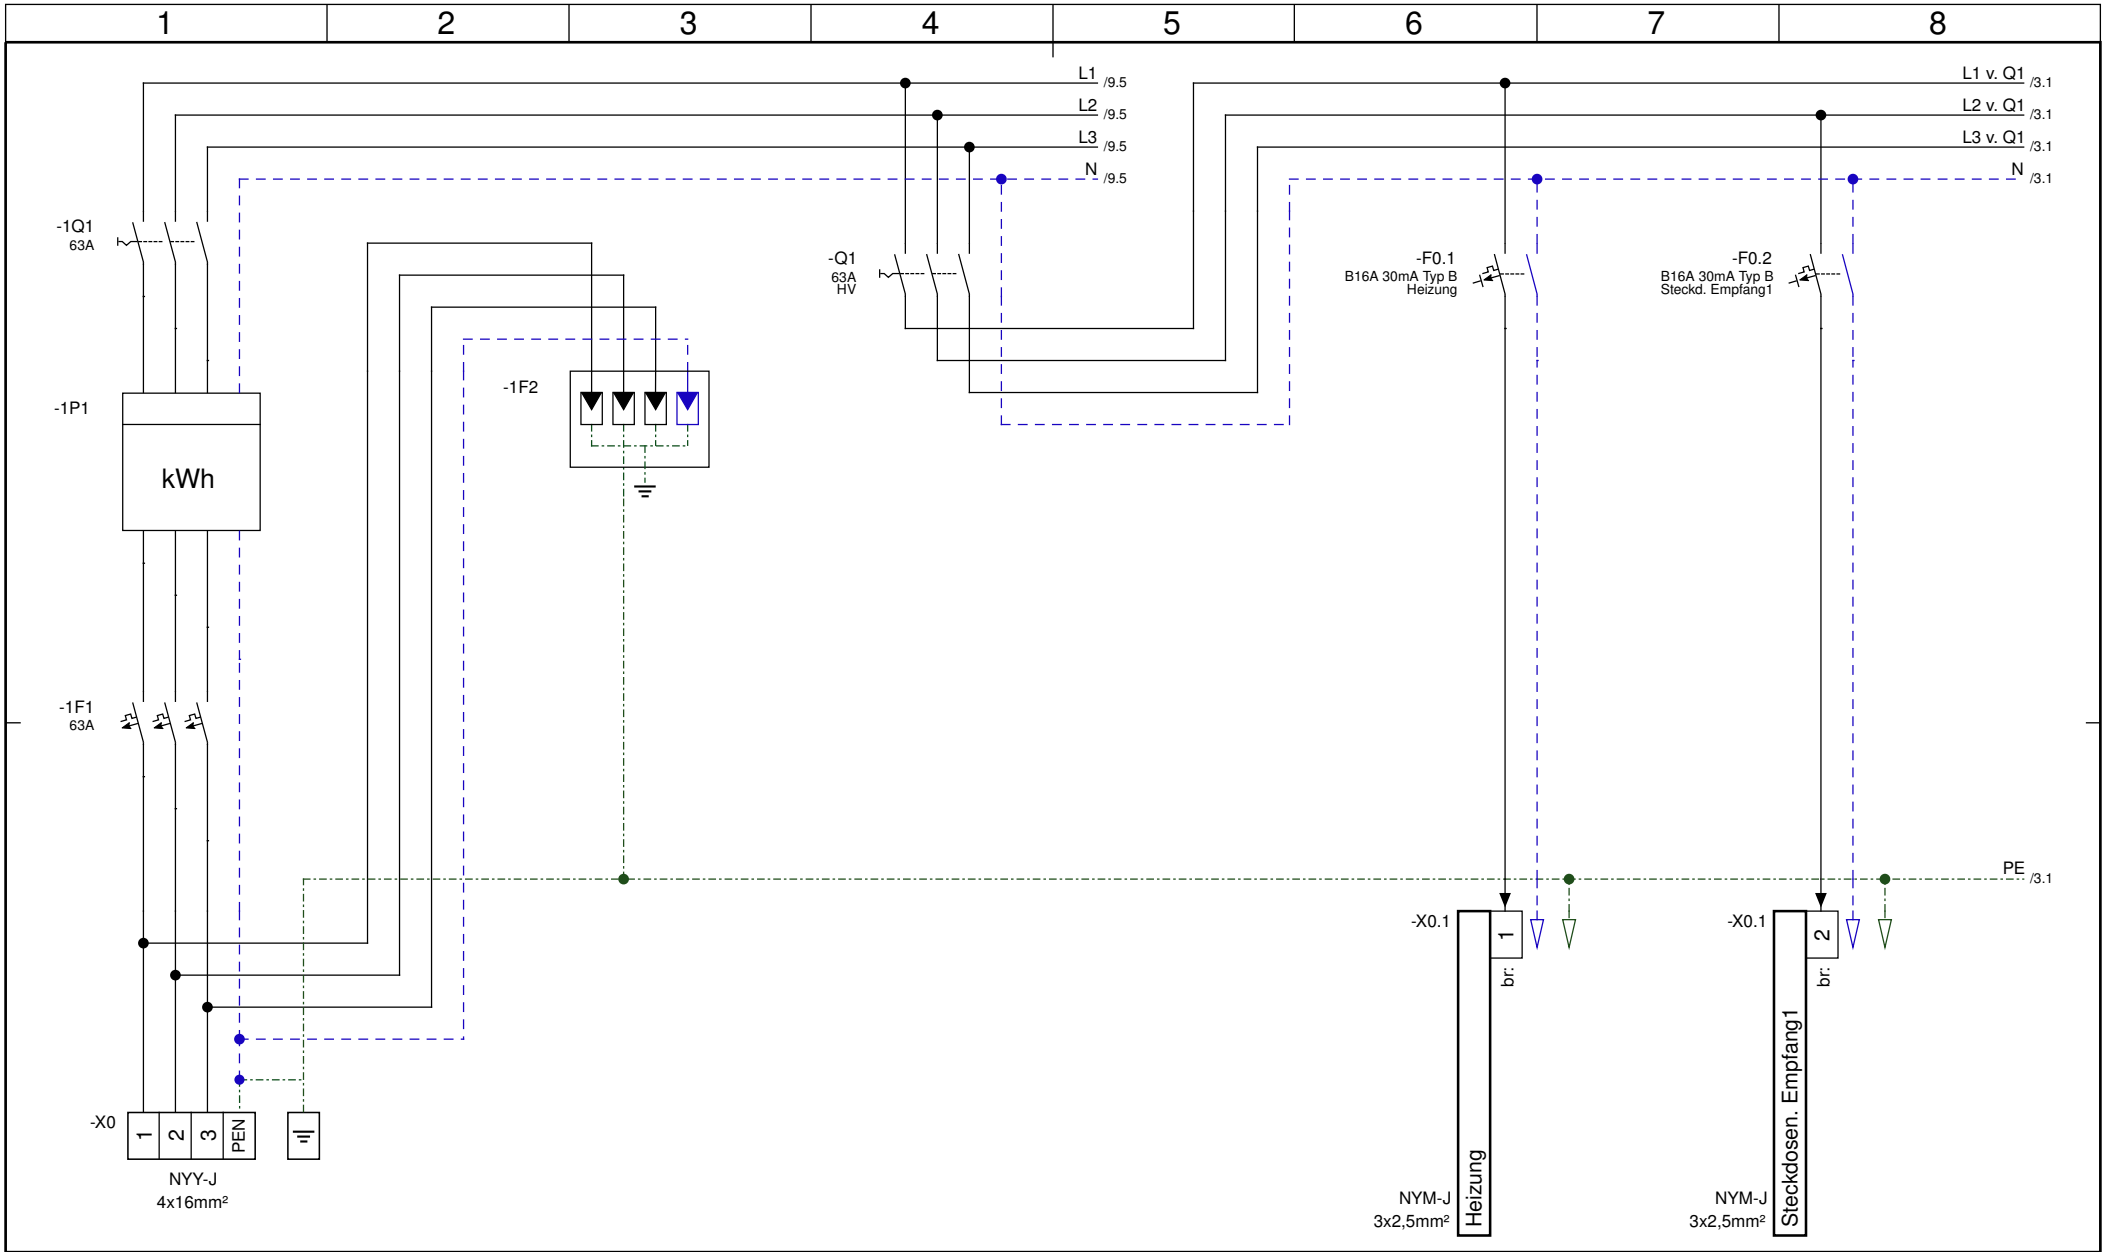

UTOPIASTADT


Firma
Utopiastadt
Mirker Str. 48
42105 Wuppertal

Projekt
Utopiastadt GPA HV
Mirker Str. 48
42105 Wuppertal

Verteilerdokumentation - Klemmleistenplan 230V/400V Netz

Erstellt Durch	Genehmigt Von	Letzte Änderung
Ralf Glörfeld		04.11.2026

Zeichnungsnummer	Blatt
1010	2 / 12

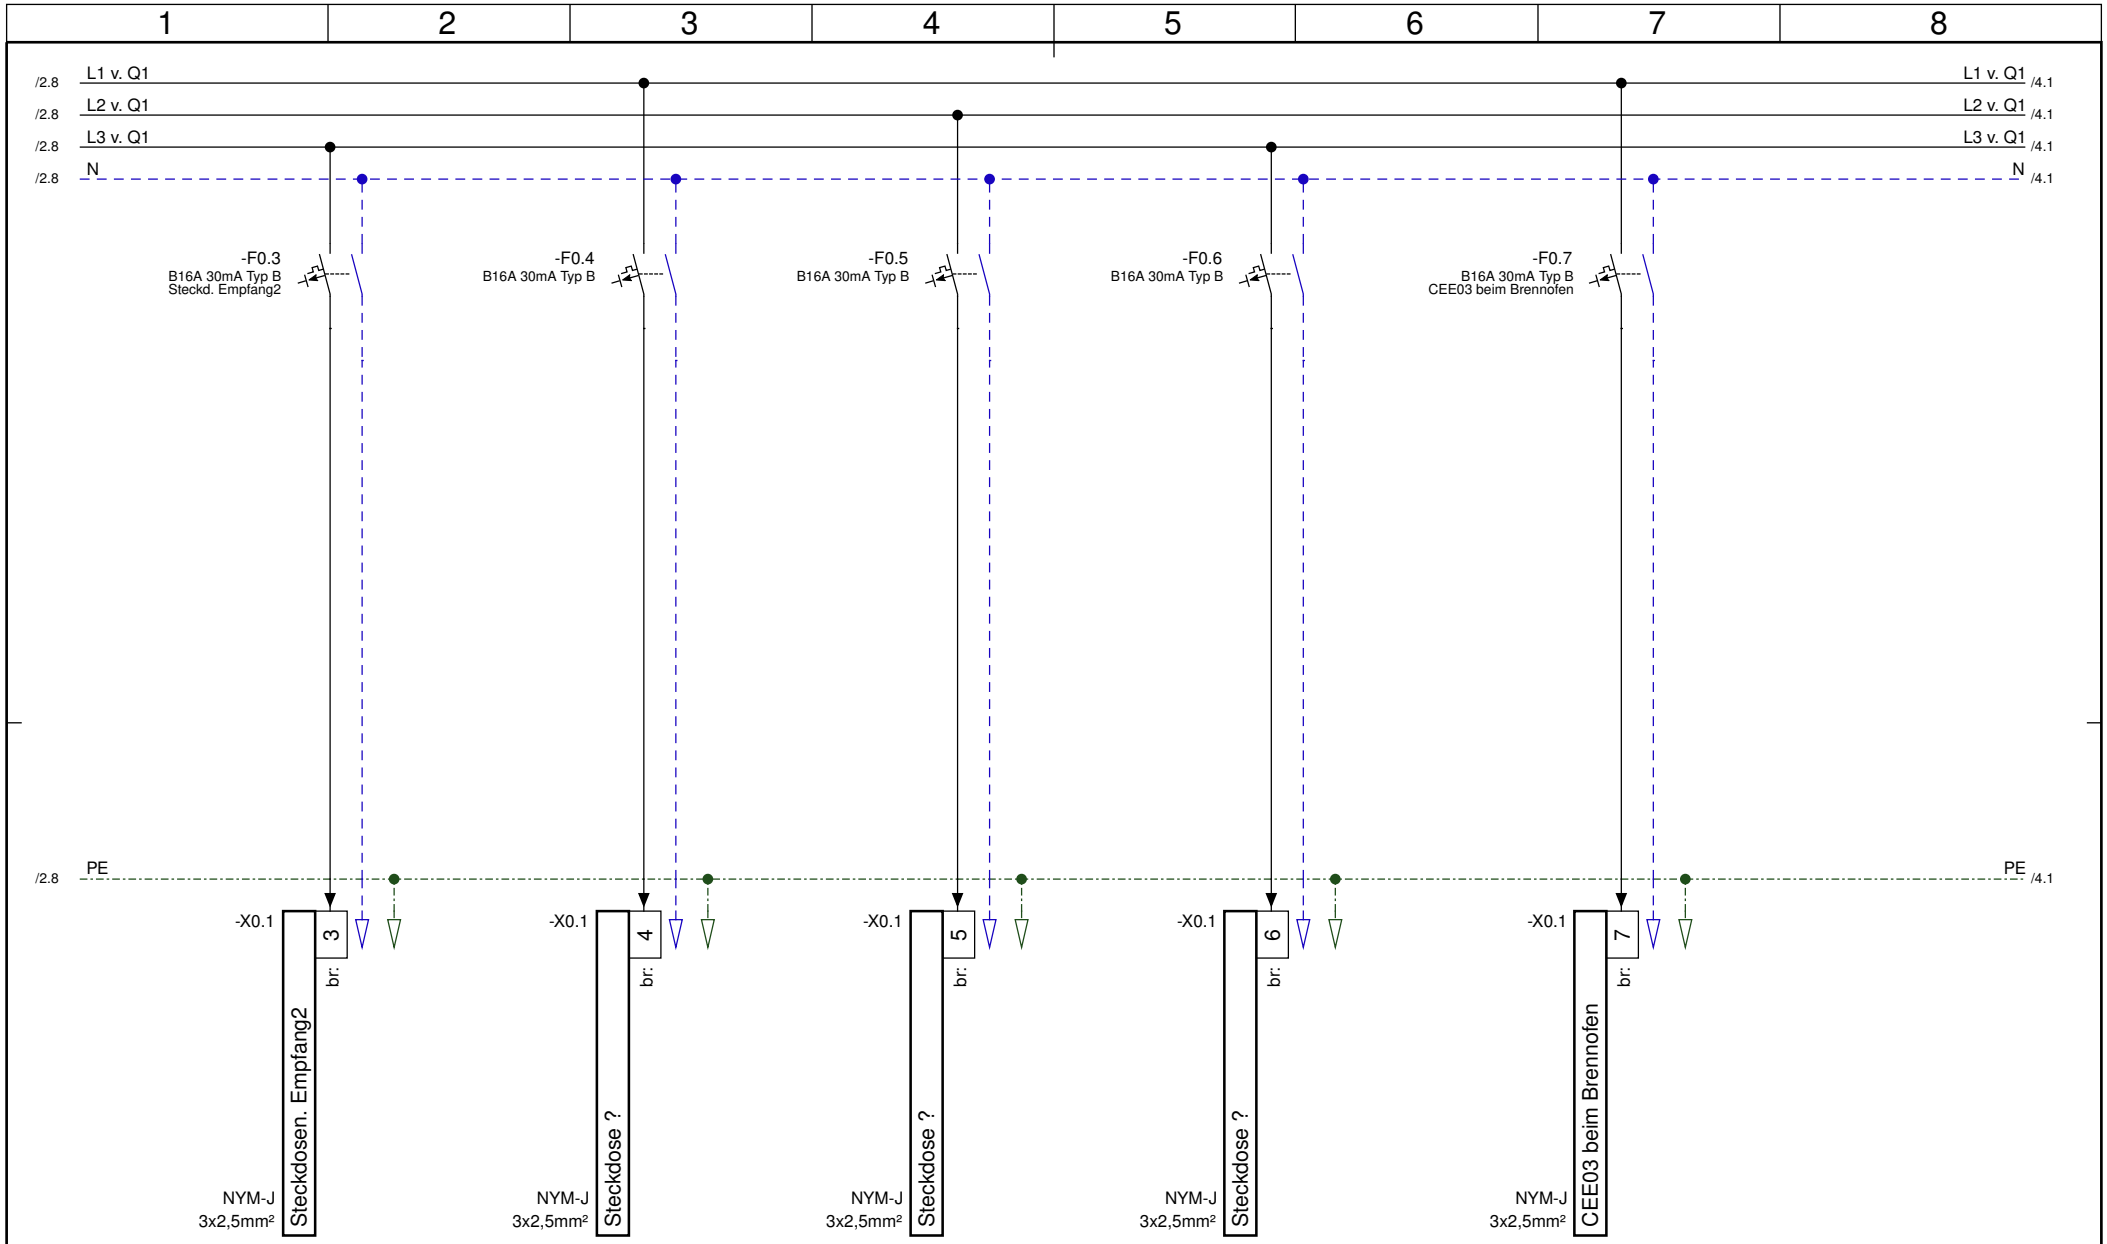

UTOPIASTADT


Firma
Utopiastadt
Mirker Str. 48
42105 Wuppertal

Projekt
Utopiastadt GPA HV
Mirker Str. 48
42105 Wuppertal

Verteilerdokumentation - Klemmleistenplan 230V/400V Netz


Erstellt Durch	Genehmigt Von	Letzte Änderung
Ralf Glörfeld		04.11.2026

Zeichnungsnummer	Blatt
1010	3 / 12

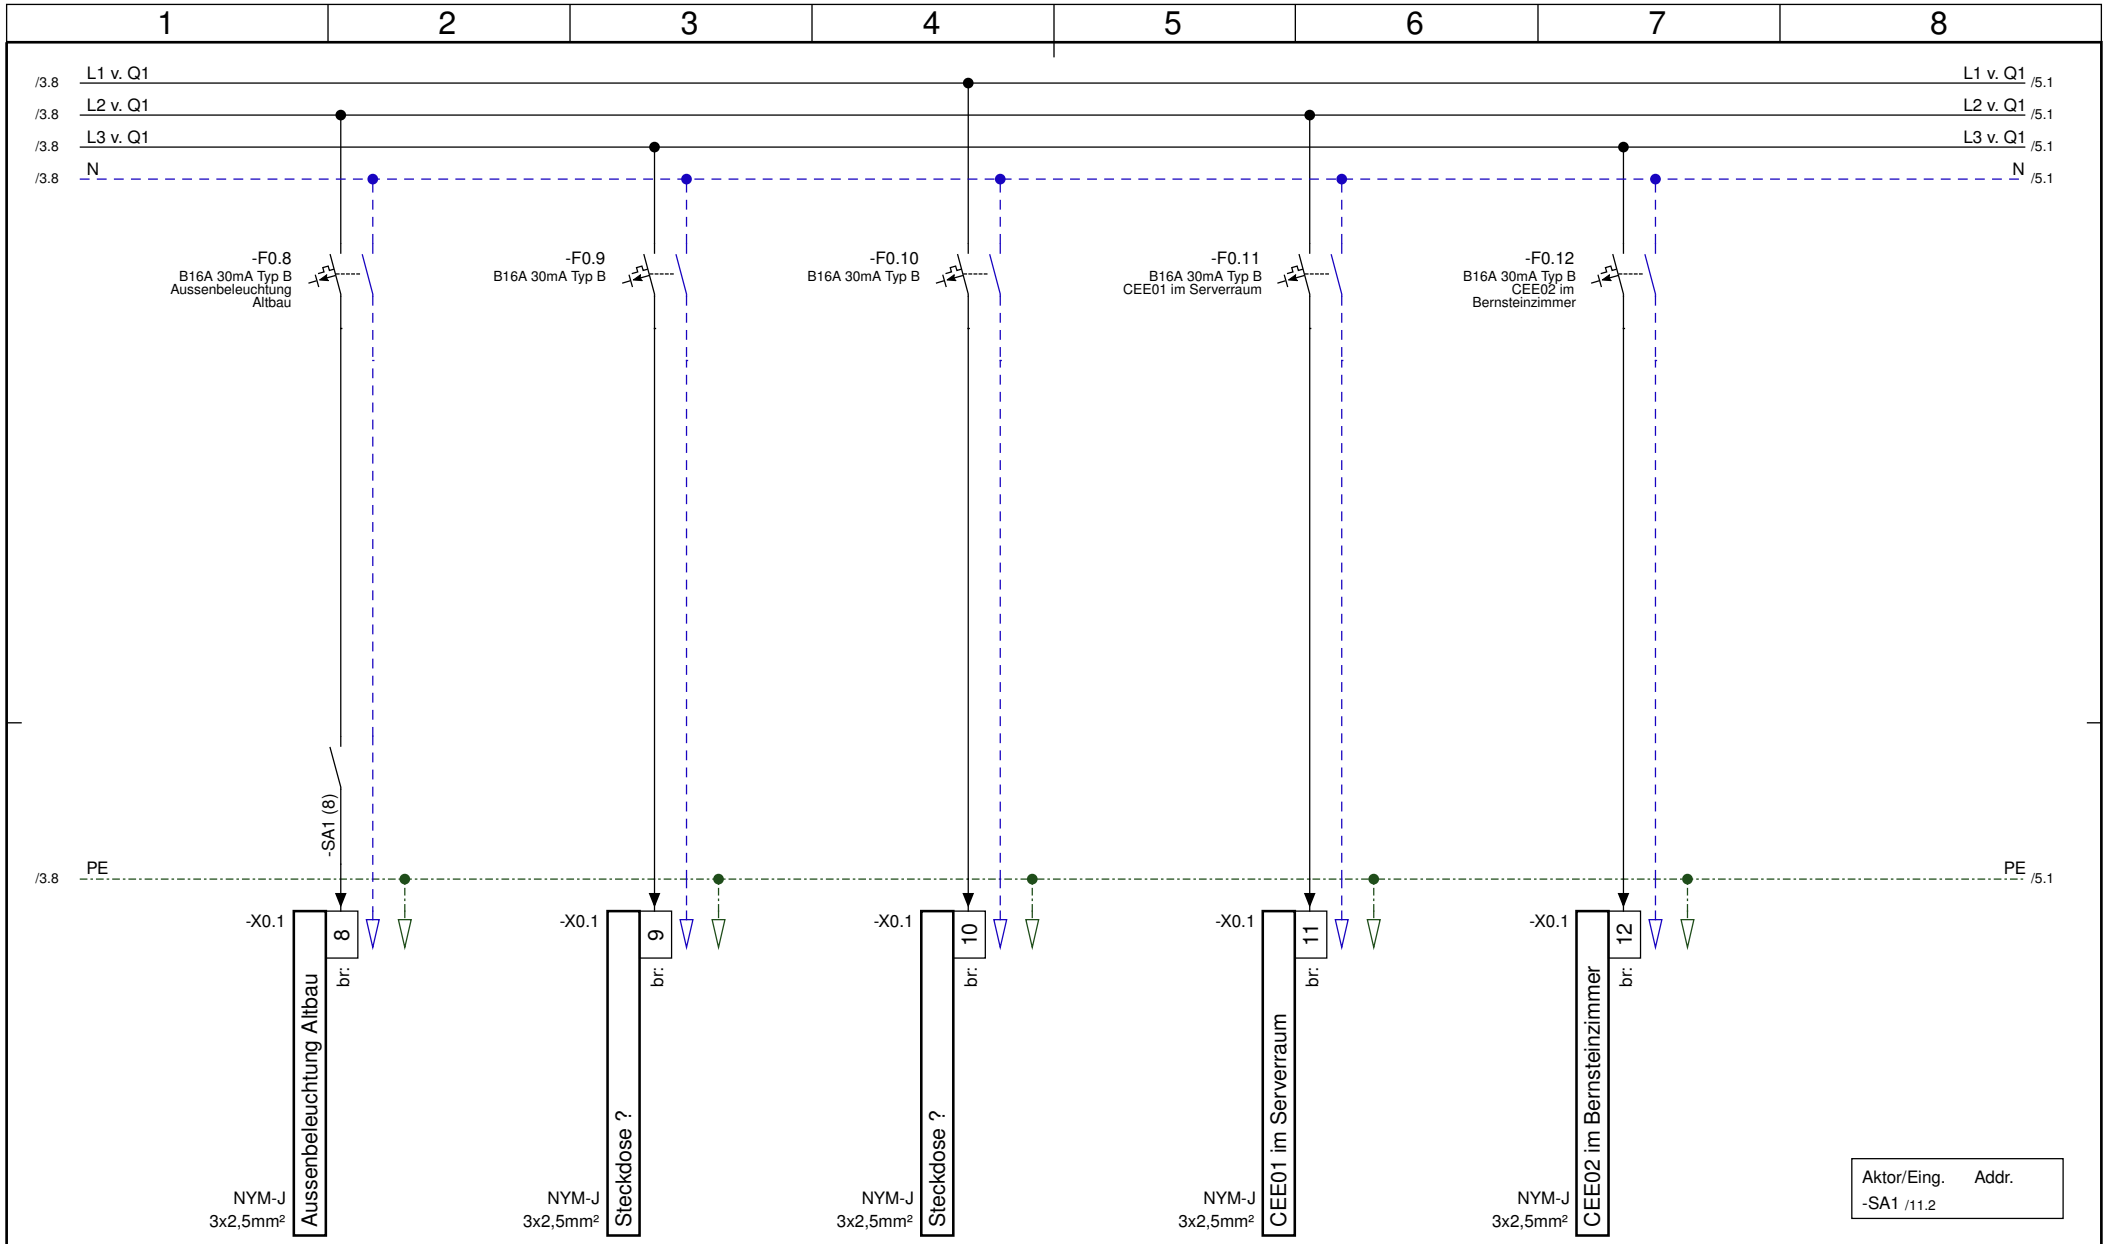


UTOPIASTADT	Firma Utopiastadt Mirker Str. 48 42105 Wuppertal	Projekt Utopiastadt GPA HV Mirker Str. 48 42105 Wuppertal	Verteilerdokumentation - Klemmleistenplan 230V/400V Netz

Erstellt Durch	Genehmigt Von	Letzte Änderung
Ralf Glörfeld		04.11.2026
Zeichnungsnummer		**Blatt**
1010		4 / 12

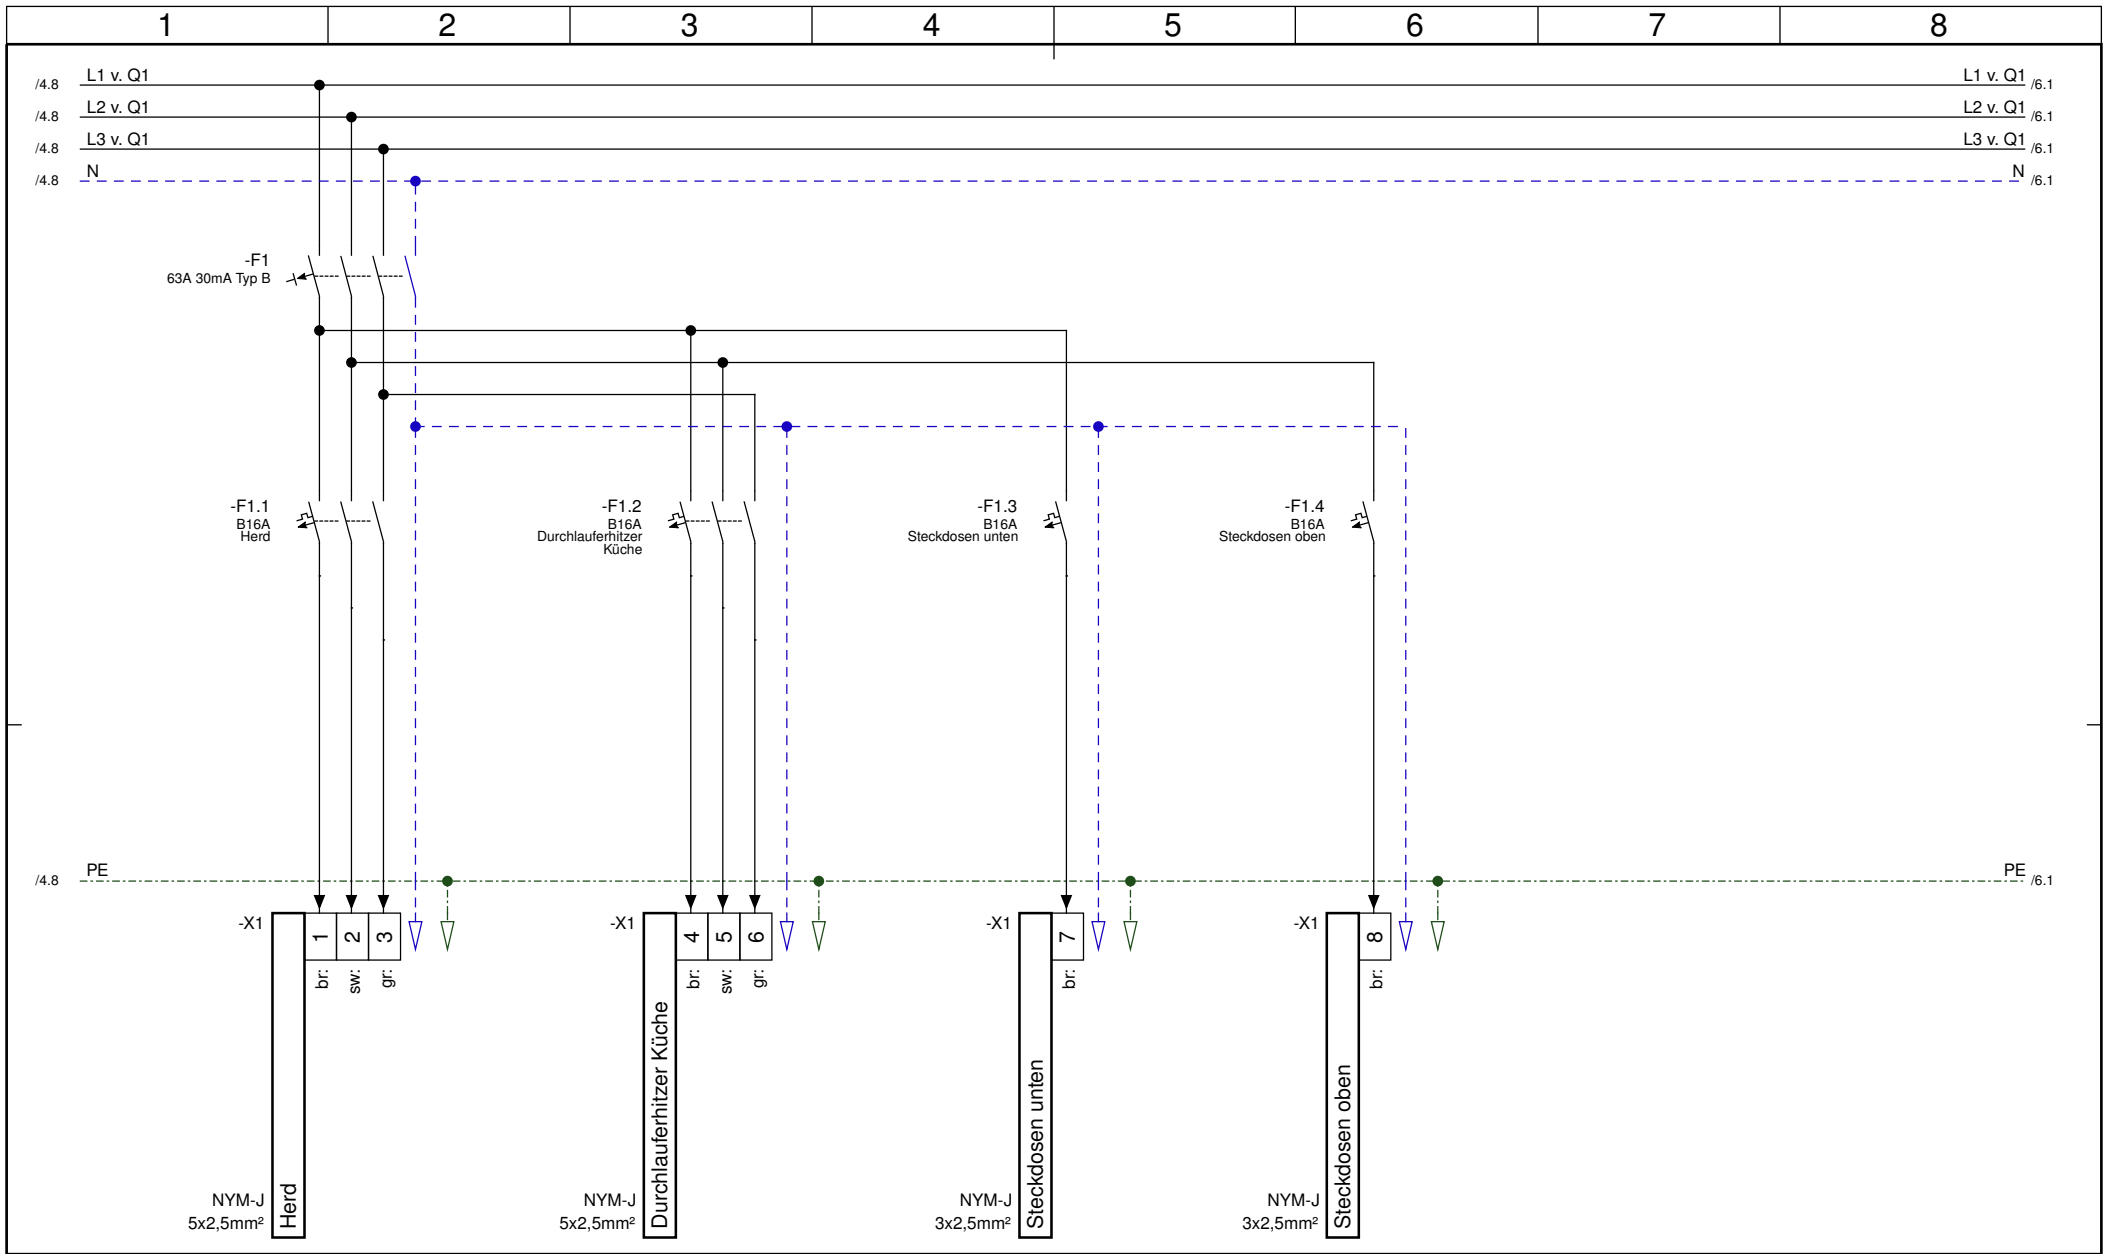

UTOPIASTADT	Firma Utopiastadt Mirker Str. 48 42105 Wuppertal	Projekt Utopiastadt GPA HV Mirker Str. 48 42105 Wuppertal	Verteilerdokumentation - Klemmleistenplan 230V/400V Netz

Erstellt Durch	Genehmigt Von	Letzte Änderung
Ralf Glörfeld		04.11.2026
Zeichnungsnummer		**Blatt**
1010		5 / 12

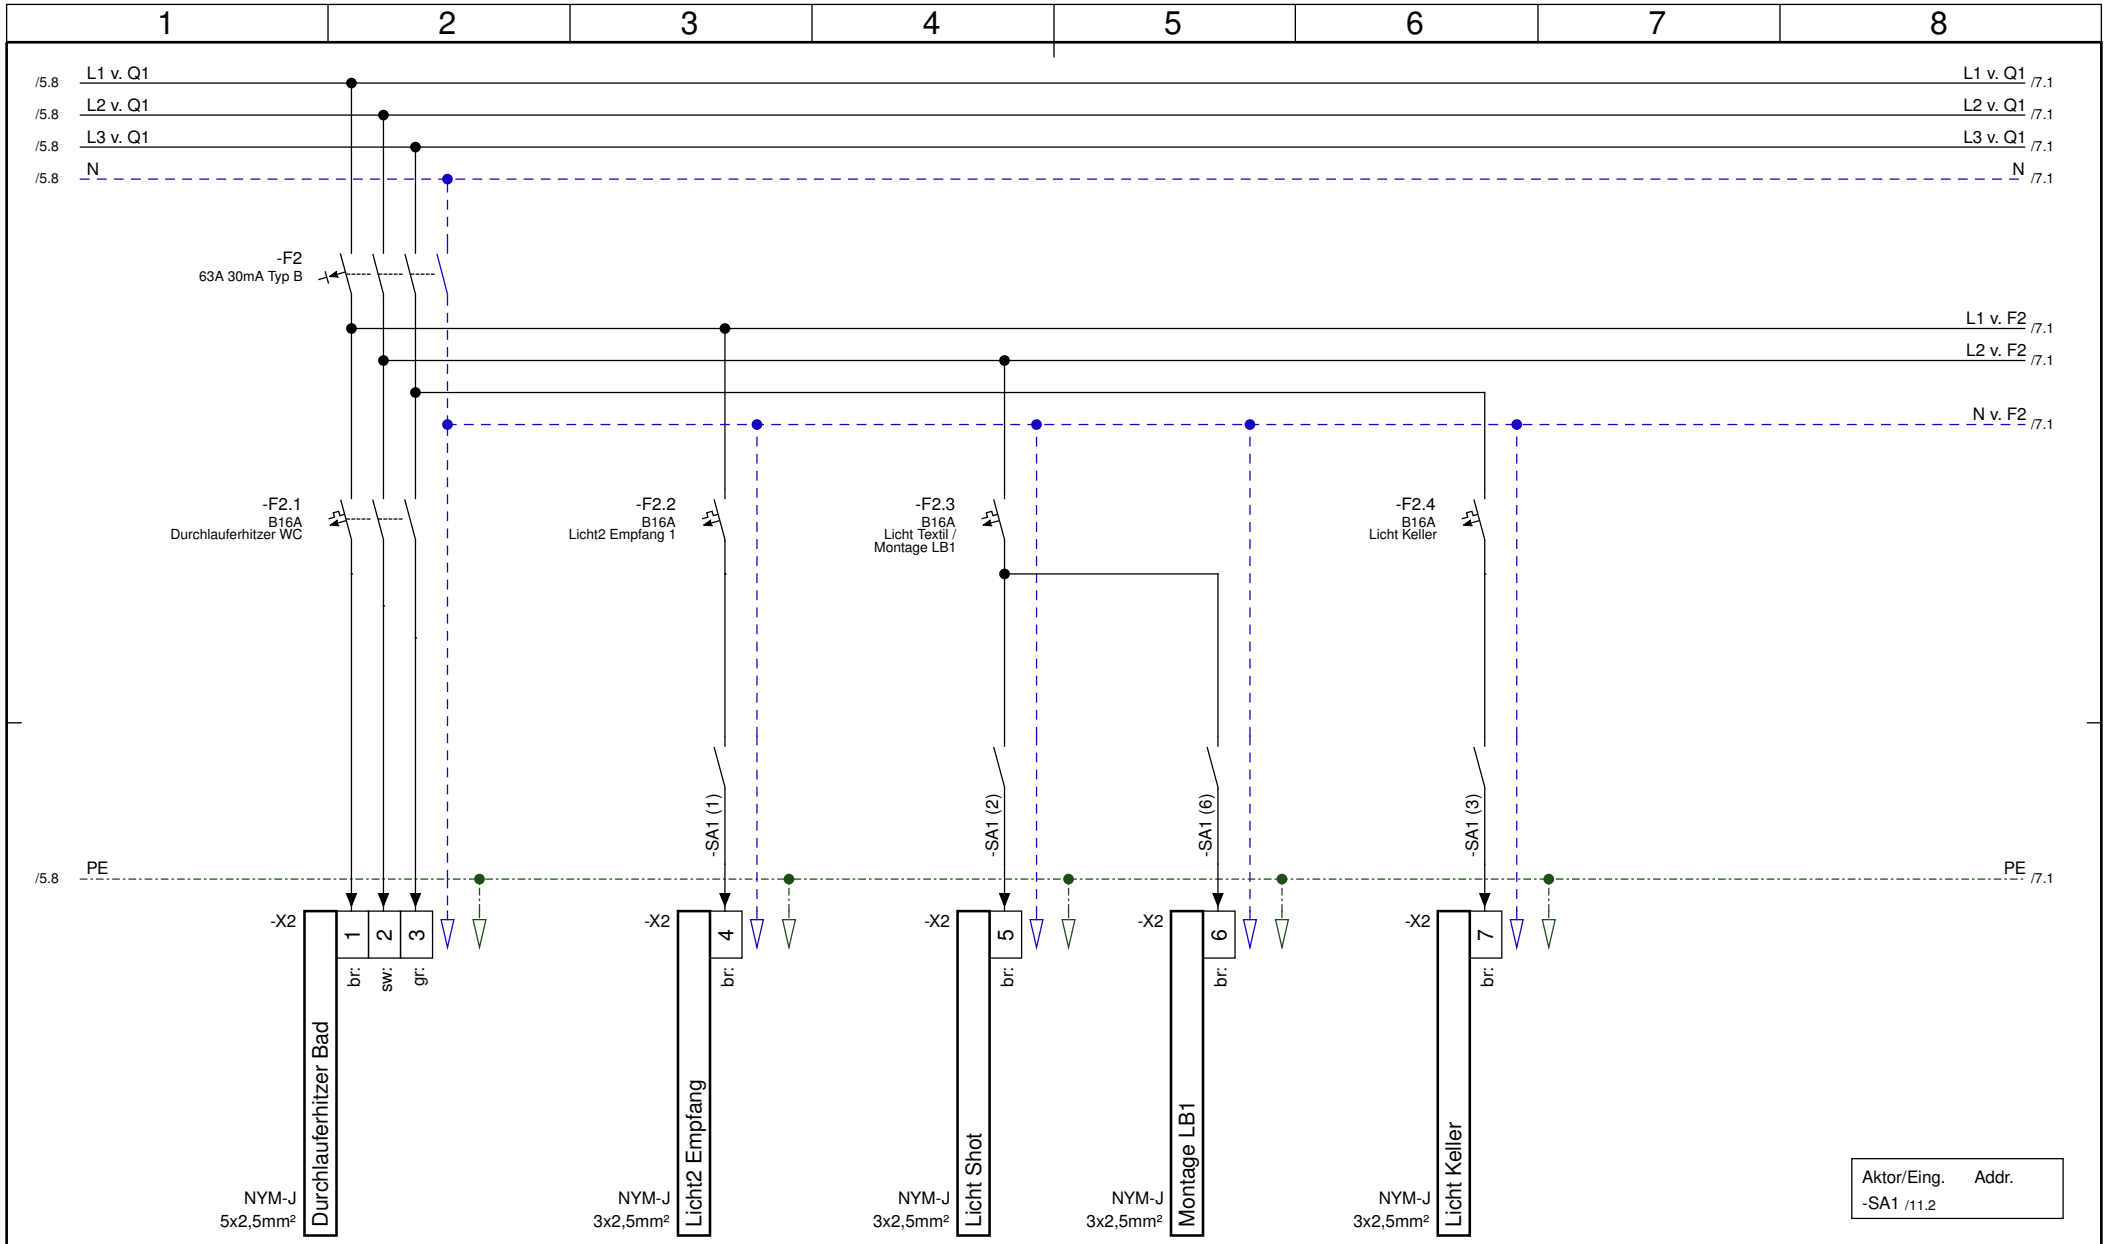

UTOPIASTADT


Firma
Utopiastadt
Mirker Str. 48
42105 Wuppertal

Projekt
Utopiastadt GPA HV
Mirker Str. 48
42105 Wuppertal

Verteilerdokumentation - Klemmleistenplan 230V/400V Netz


Erstellt Durch	Genehmigt Von	Letzte Änderung
Ralf Glörfeld		04.11.2026

Zeichnungsnummer	Blatt
1010	6 / 12

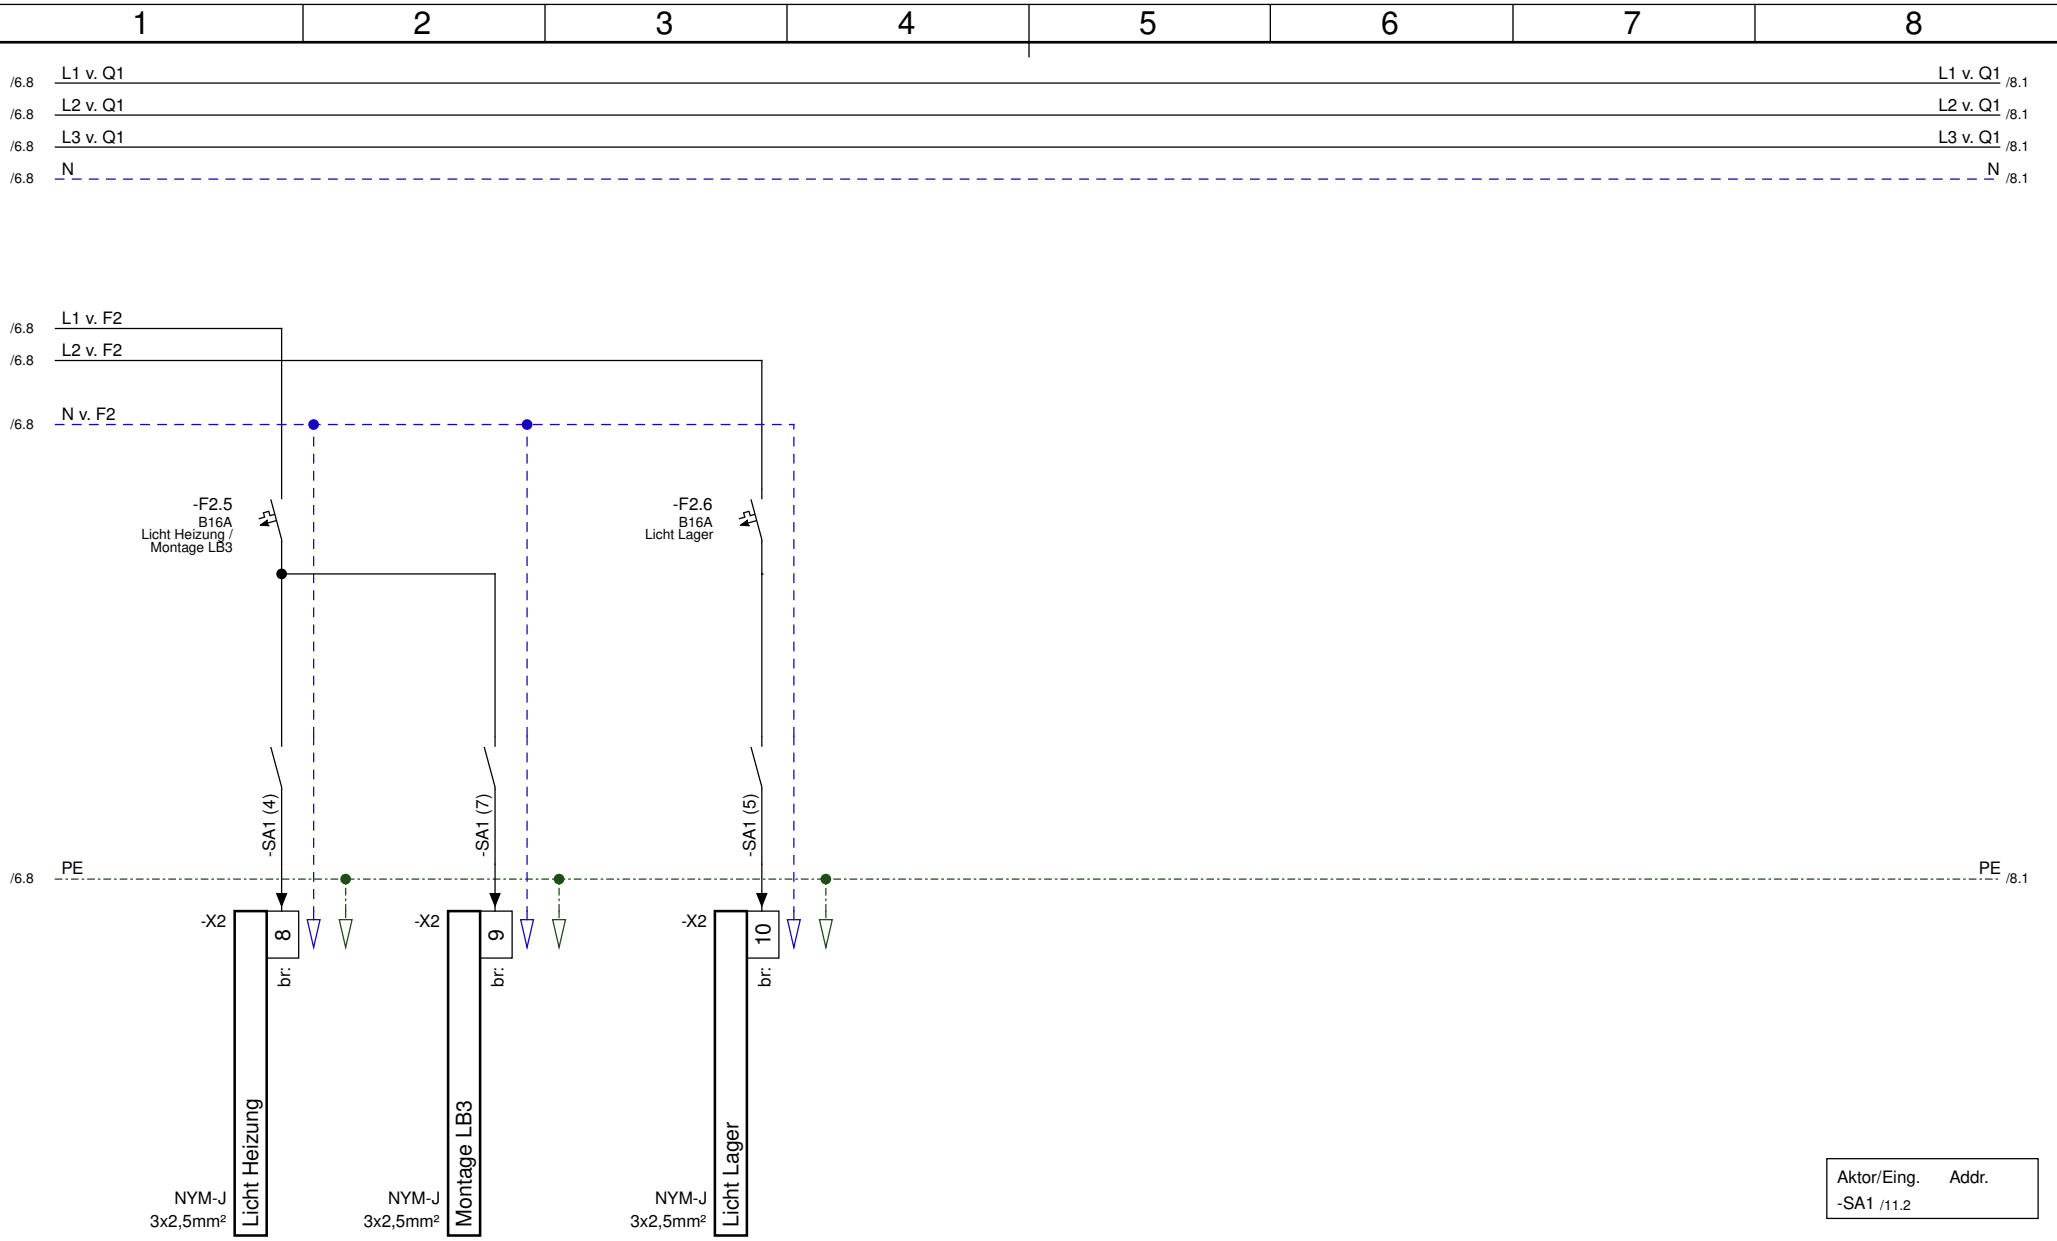

UTOPIASTADT	Firma Utopiastadt Mirker Str. 48 42105 Wuppertal	Projekt Utopiastadt GPA HV Mirker Str. 48 42105 Wuppertal	Verteilerdokumentation - Klemmleistenplan 230V/400V Netz

Erstellt Durch	Genehmigt Von	Letzte Änderung
Ralf Glörfeld		04.11.2026
Zeichnungsnummer		**Blatt**
1010		7 / 12

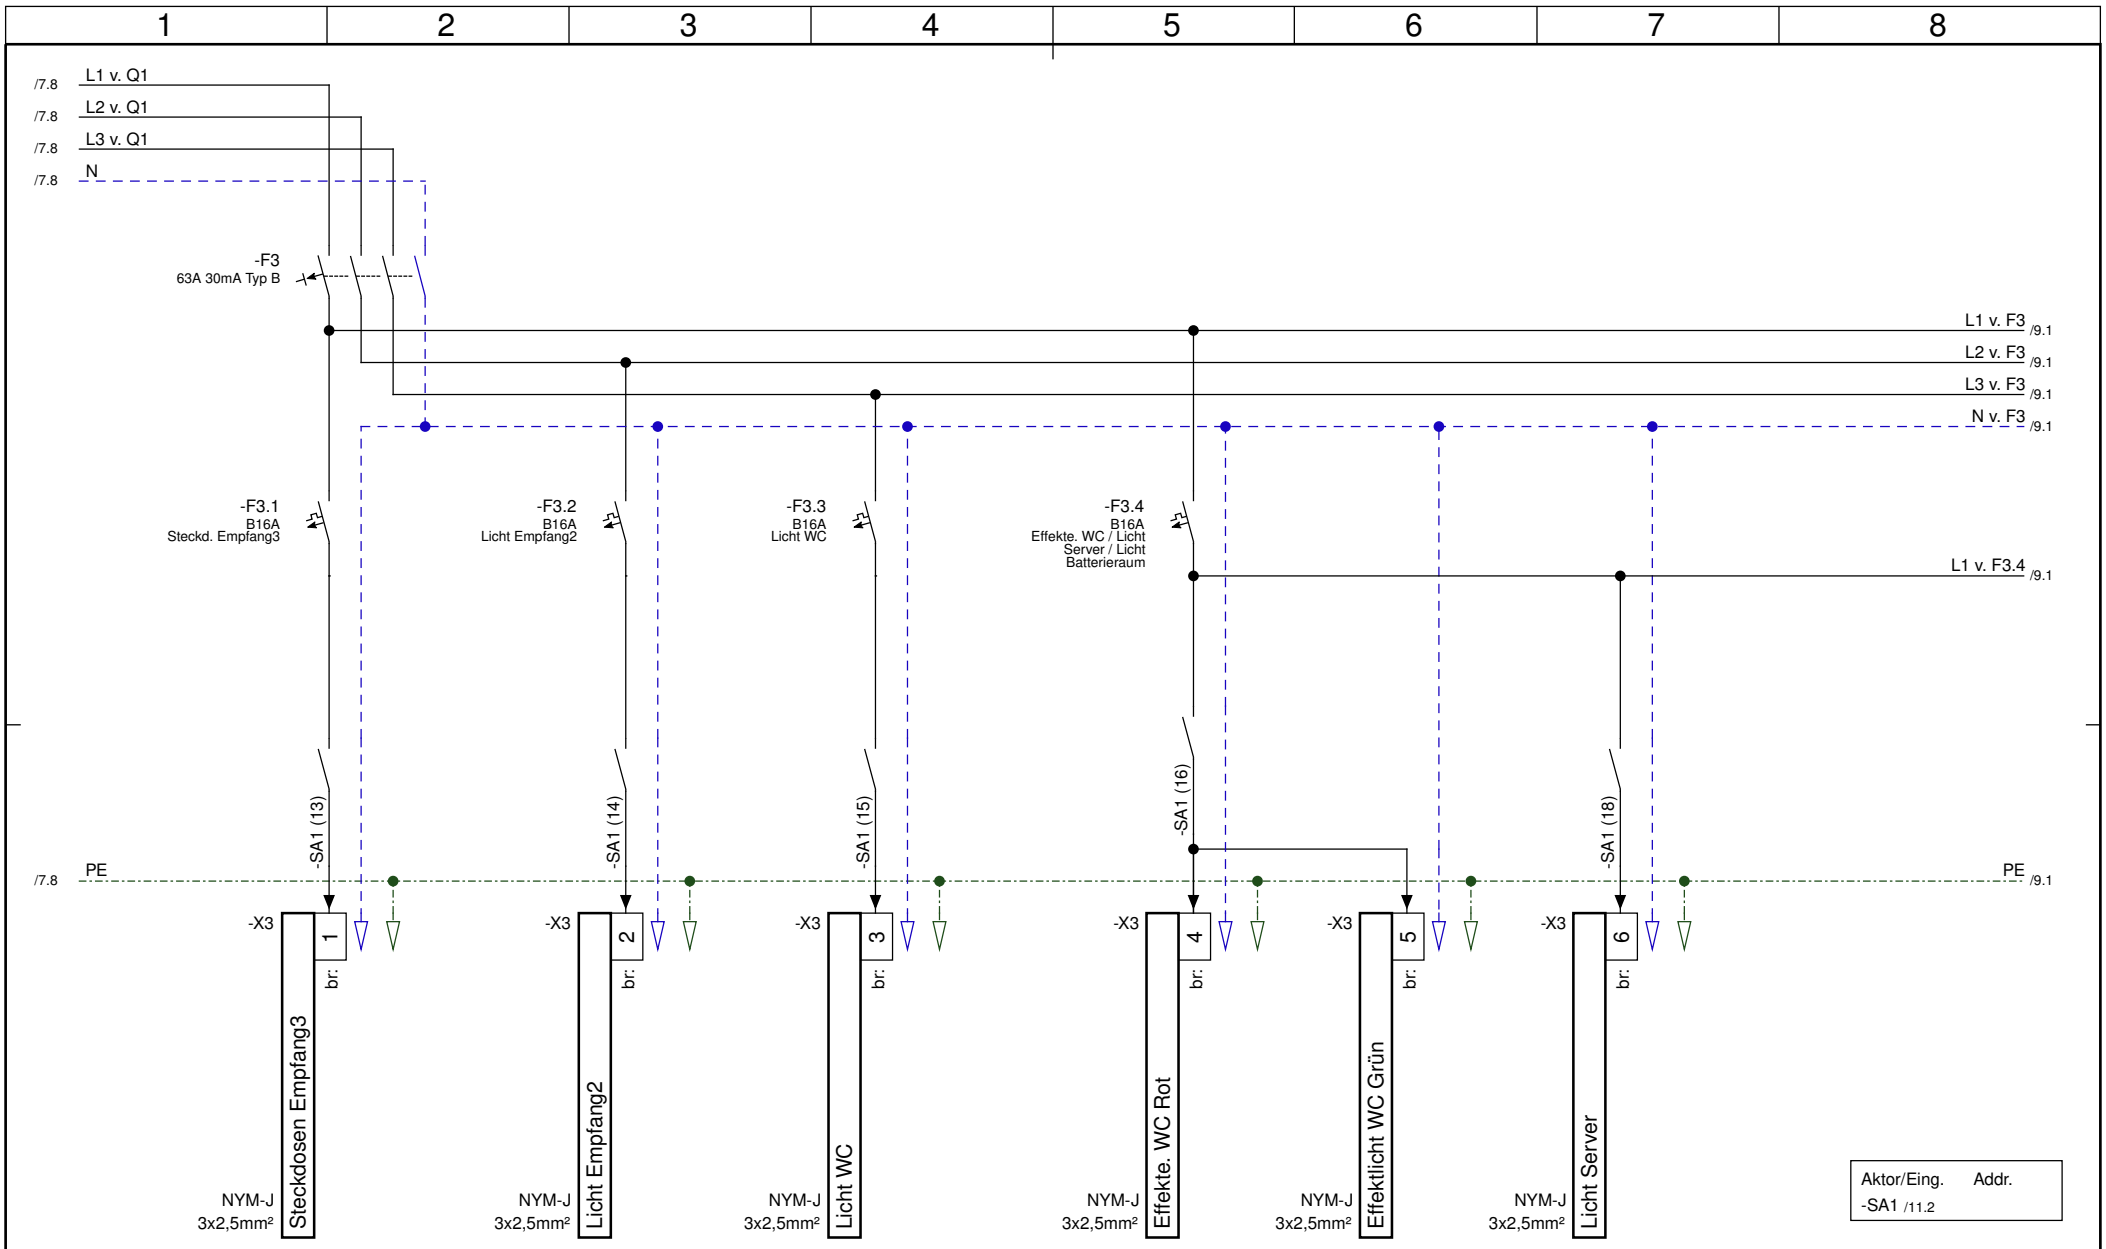

UTOPIASTADT


Firma
Utopiastadt
Mirker Str. 48
42105 Wuppertal

Projekt
Utopiastadt GPA HV
Mirker Str. 48
42105 Wuppertal

Verteilerdokumentation - Klemmleistenplan 230V/400V Netz

Erstellt Durch	Genehmigt Von	Letzte Änderung
Ralf Glörfeld		04.11.2026

Zeichnungsnummer	Blatt
1010	8 / 12

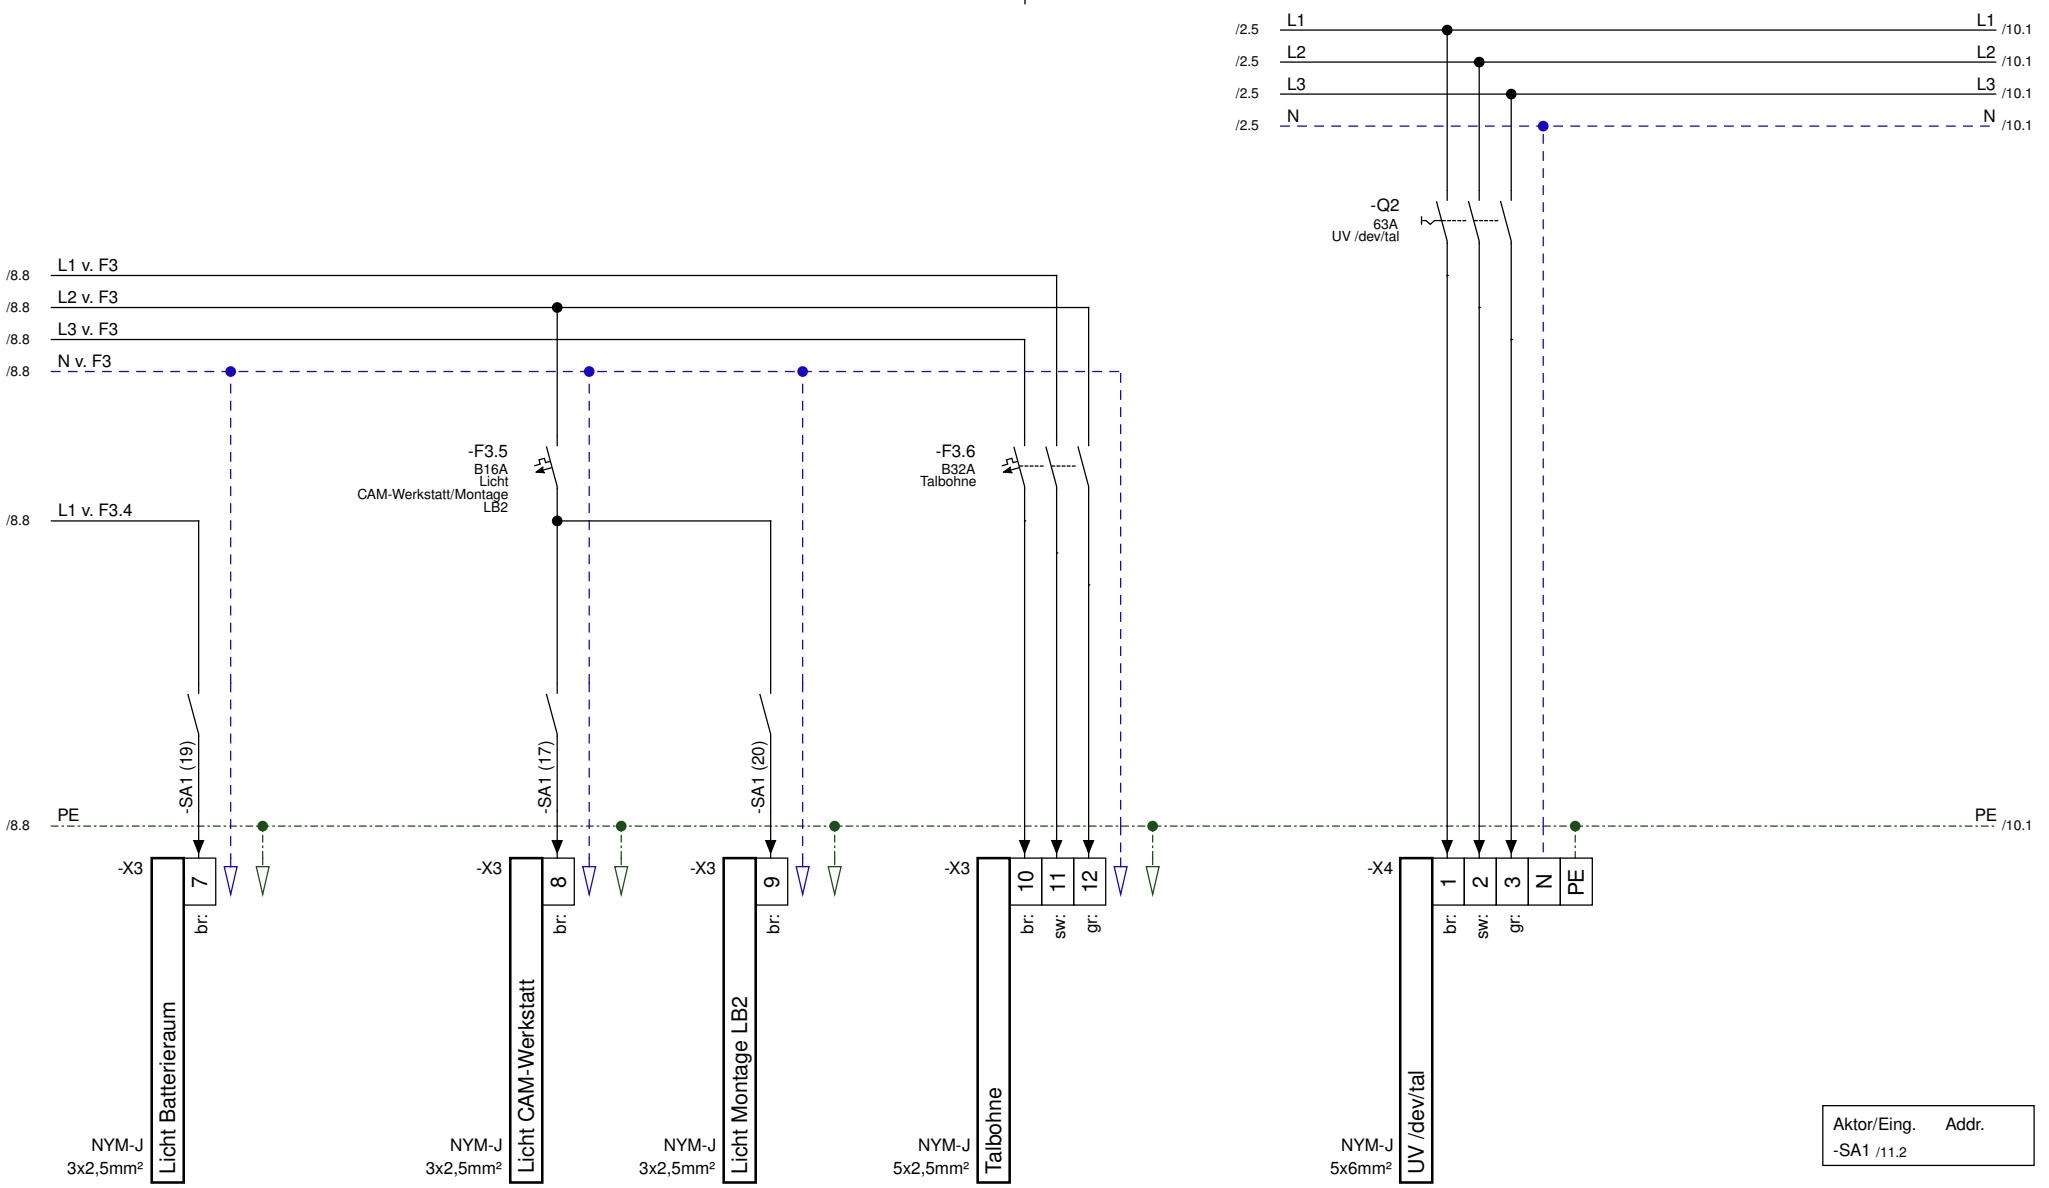

UTOPIASTADT


Firma
Utopiastadt
Mirker Str. 48
42105 Wuppertal

Projekt
Utopiastadt GPA HV
Mirker Str. 48
42105 Wuppertal


Verteilerdokumentation - Klemmleistenplan 230V/400V Netz

Erstellt Durch	Genehmigt Von	Letzte Änderung
Ralf Glörfeld		04.11.2026


Zeichnungsnummer	Blatt
1010	9 / 12

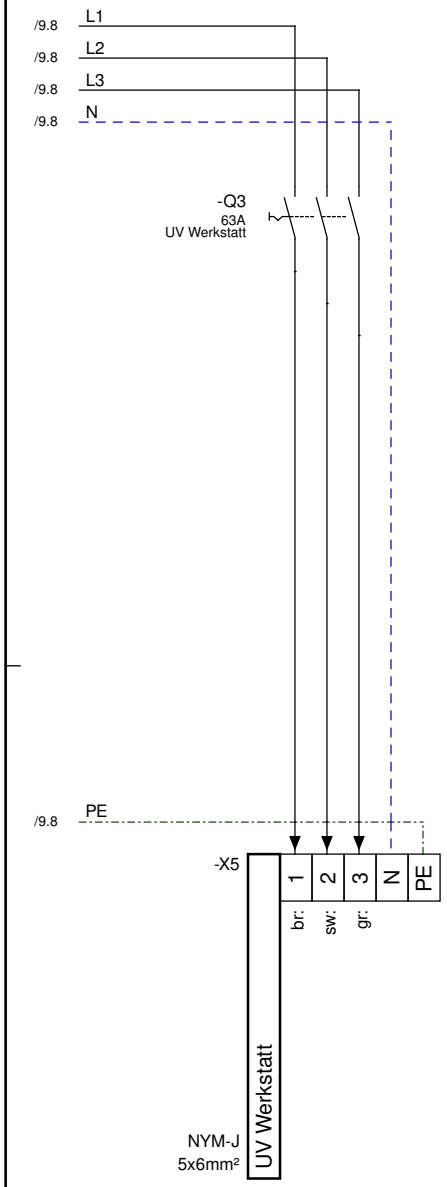

UTOPIASTADT	Firma Utopiastadt Mirker Str. 48 42105 Wuppertal	Projekt Utopiastadt GPA HV Mirker Str. 48 42105 Wuppertal	Verteilerdokumentation - Klemmleistenplan 230V/400V Netz		
			Erstellt Durch Ralf Glörfeld	Genehmigt Von	Letzte Änderung 04.11.2026
			Zeichnungsnummer 1010		Blatt 10 / 12

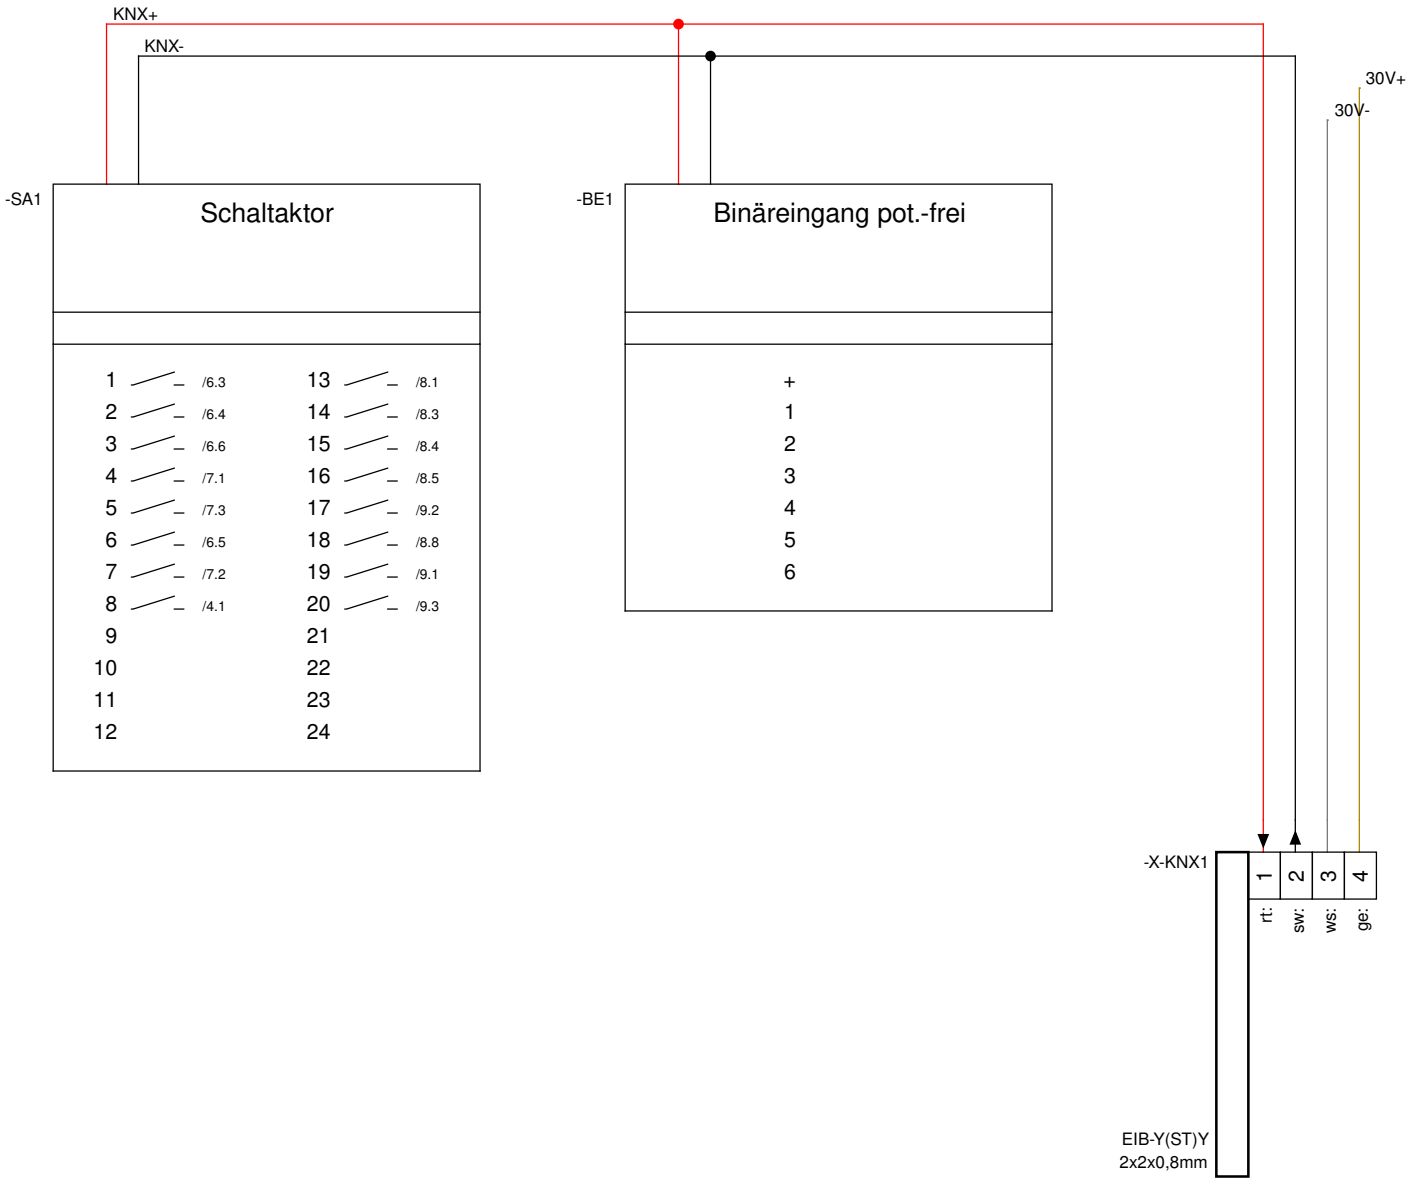

UTOPIASTADT	Firma Utopiastadt Mirker Str. 48 42105 Wuppertal	Projekt Utopiastadt GPA HV Mirker Str. 48 42105 Wuppertal	Verteilerdokumentation - KNX Komponenten Erstellt Durch: Ralf Glörfeld Genehmigt Von: Letzte Änderung: 04.11.2026 Zeichnungsnummer: 1010 Blatt: 11 / 12

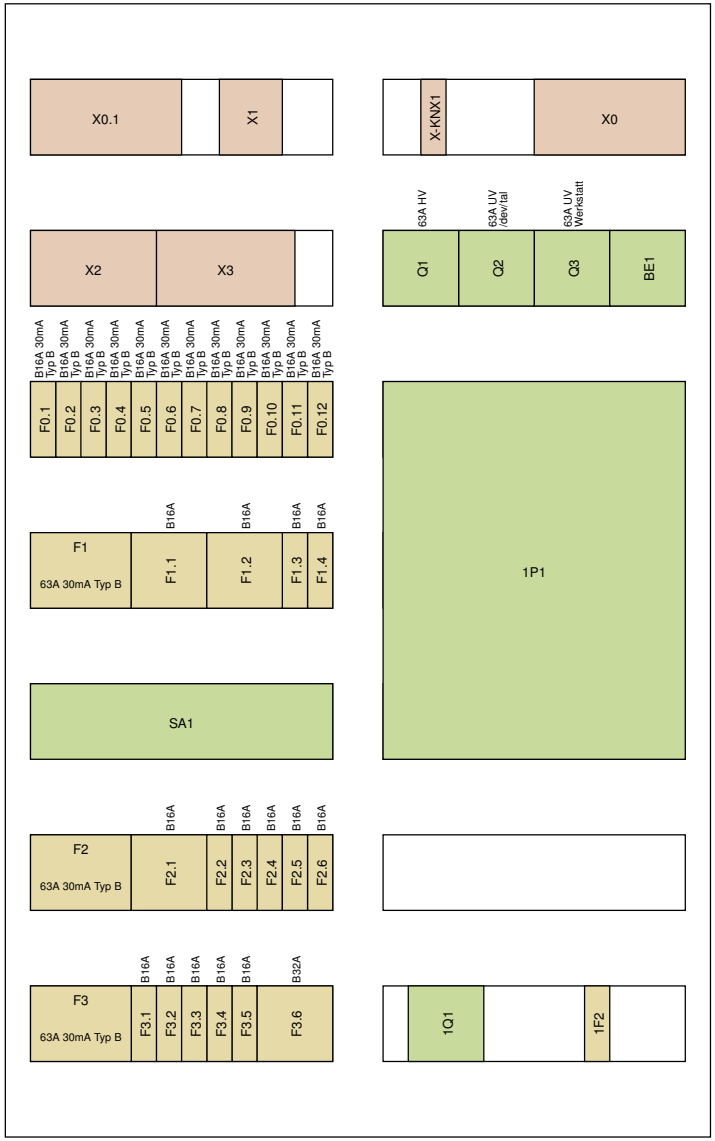

UTOPIASTADT	Firma Utopiastadt Mirker Str. 48 42105 Wuppertal	Projekt Utopiastadt GPA HV Mirker Str. 48 42105 Wuppertal	Neue Seite		
			Erstellt Durch Ralf Glörfeld	Genehmigt Von	Letzte Änderung 04.11.2026
			Zeichnungsnummer 1010		Blatt 12 / 12