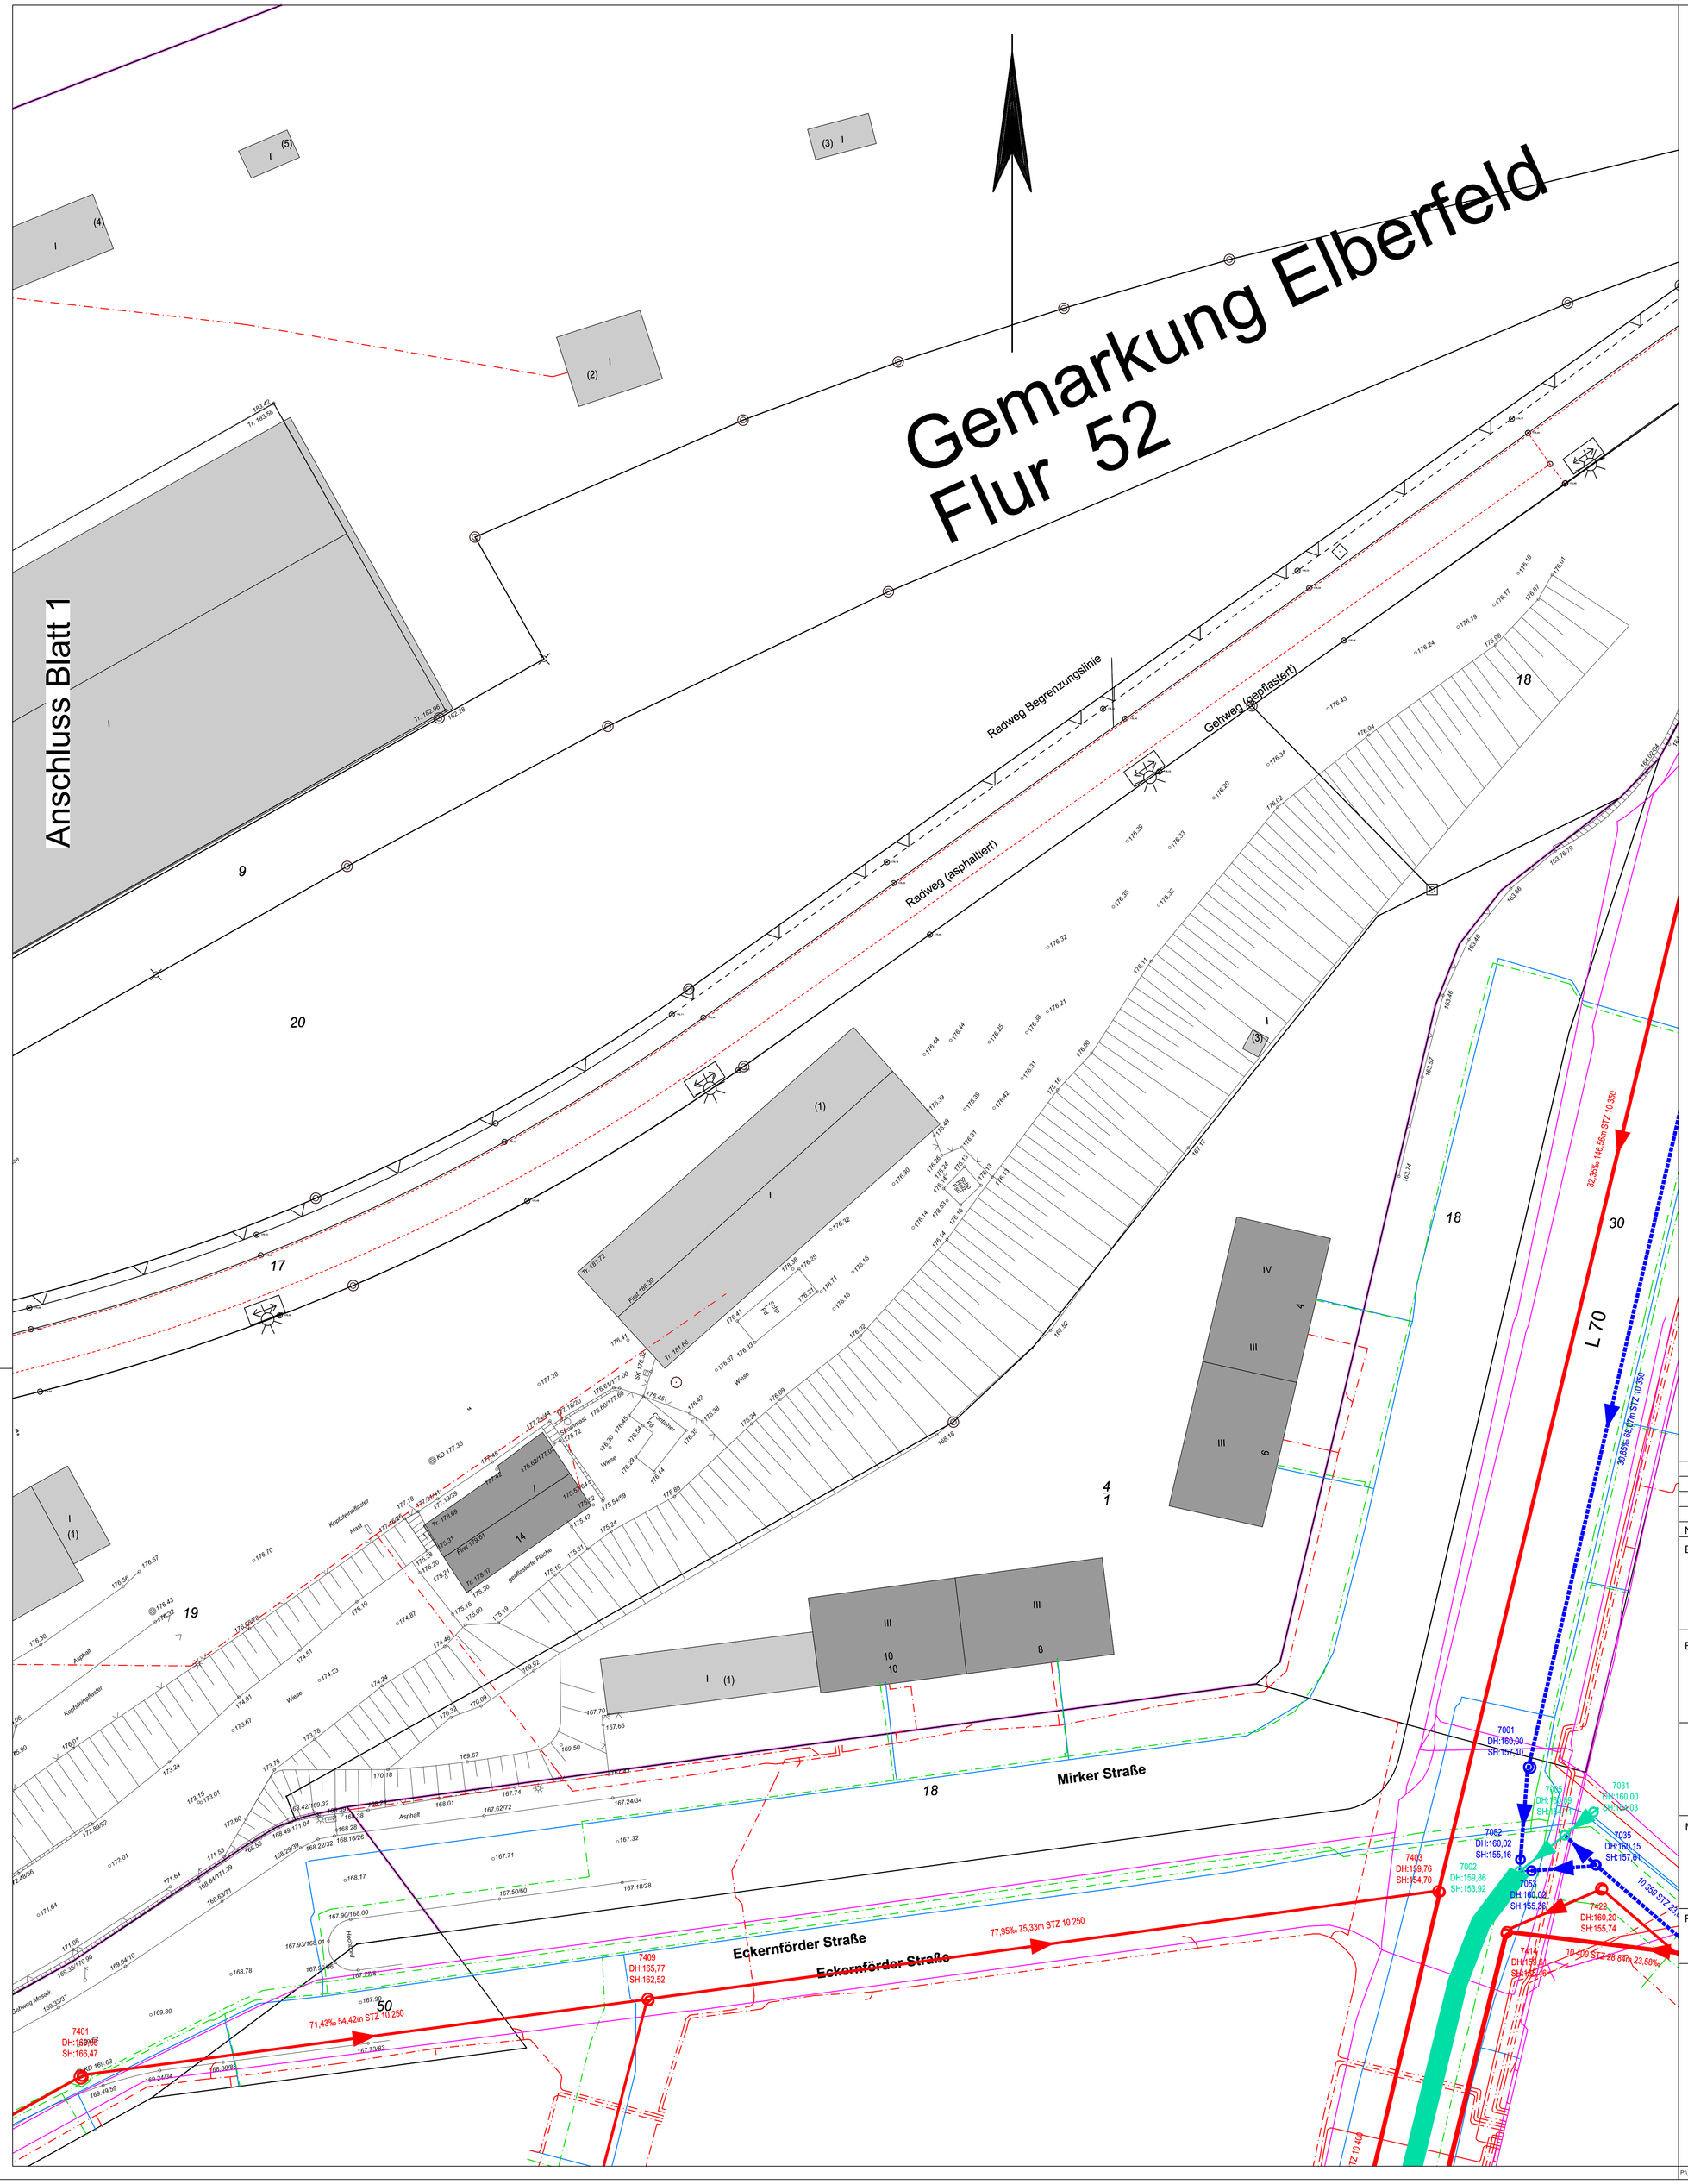

Nr.	Datum	Name	Änderungen oder Ergänzungen

Bauherr:

aurelis Real Estate GmbH & Co.KG
Mercatorstraße 23 (Hauptbahnhof Südseite)
47051 Duisburg
Tel: 0203 / 70 90 28 0 Fax.: 0203 / 70 90 28 49

Entwurfsverfasser:

GEOPLAN GmbH
Ingenieurbüro
Varresbecker Str. 7 42 115 Wuppertal
Tel.: 0202/71 15 15 Fax.: 0202/ 71 42 52
e-mail ingenieurbuero@geoplan.de internet www.geoplan.de

Stadt Wuppertal
Der Oberbürgermeister

Maßnahme:

Mirker Bahnhof

Planart:

Lageplan incl. Ver- und Entsorgung

Maßstab: 1:250		Blatt 02
	Datum	Name
gezeichnet	12.07.2015	JANSEN
bearbeitet		
geprüft		

Blattmaß:

Wuppertal, den 14.07.2015

Zeichnungs-Nr.

P:_Geoplan Server\ACAD Zeichnungen\wzt\Mirker Bahnhof\Machbarkeitsstudien_Juli 2015\Sanu\Ältgerade Dateien\Lageplan Layout.dwg