




bestehendes Tor restauriert und natur lasiert
 Fensterblende sepiabraun RAL8014
 Fensterblende sepiabraun RAL8014
 Fensterblende sepiabraun RAL8014
 sepiabraun RAL8014 sepiabraun RAL8014
 sepiabraun RAL8014
 alle Fenster Reinweis RAL9010

ANSICHT NORD




sepiabraun RAL8014 sepiabraun RAL8014 sepiabraun RAL8014 sepiabraun RAL8014 sepiabraun RAL8014
 Fensterblende sepiabraun RAL8014 Fensterblende sepiabraun RAL8014 Fensterblende sepiabraun RAL8014 Fensterblende sepiabraun RAL8014
 alle Fenster Reinweis RAL9010

ANSICHT SÜD

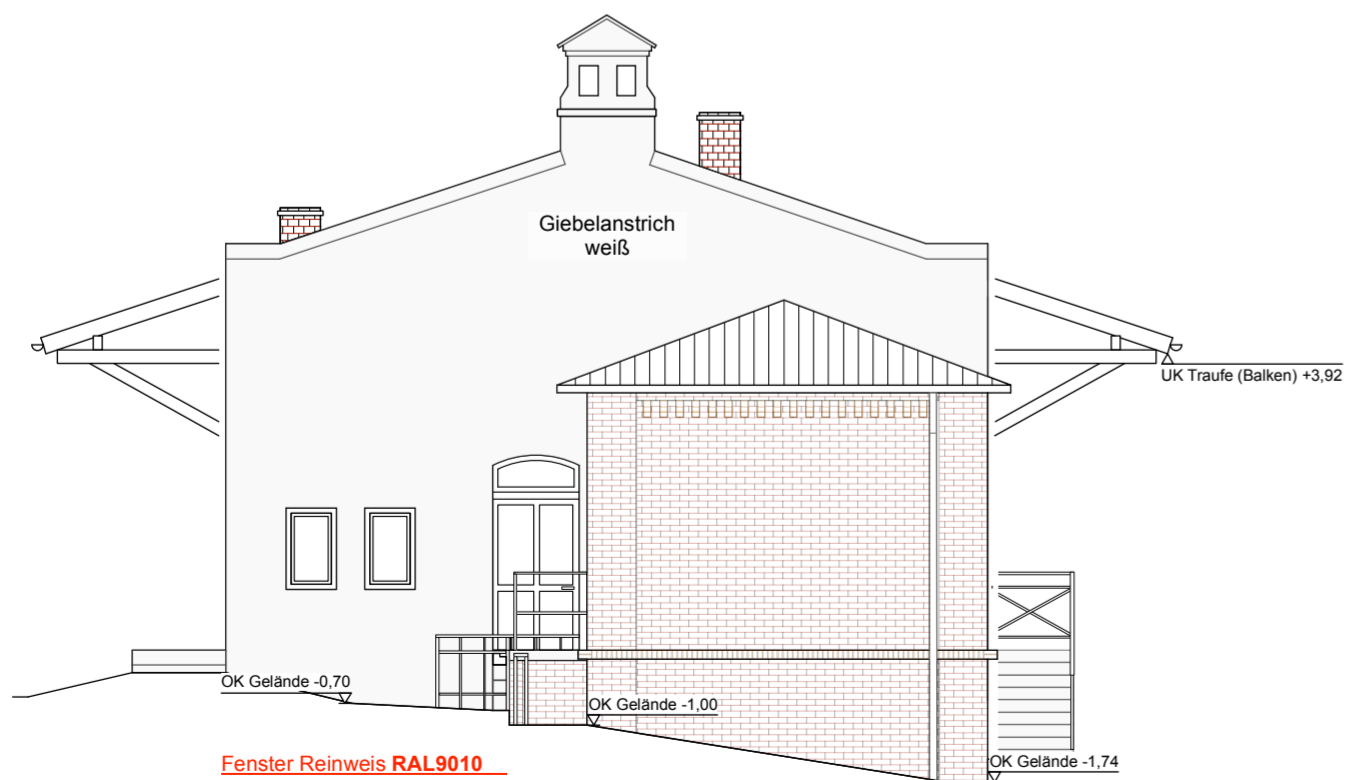

Fenster Reinweis RAL9010
 Tür sepiabraun RAL8014

ANSICHT WEST

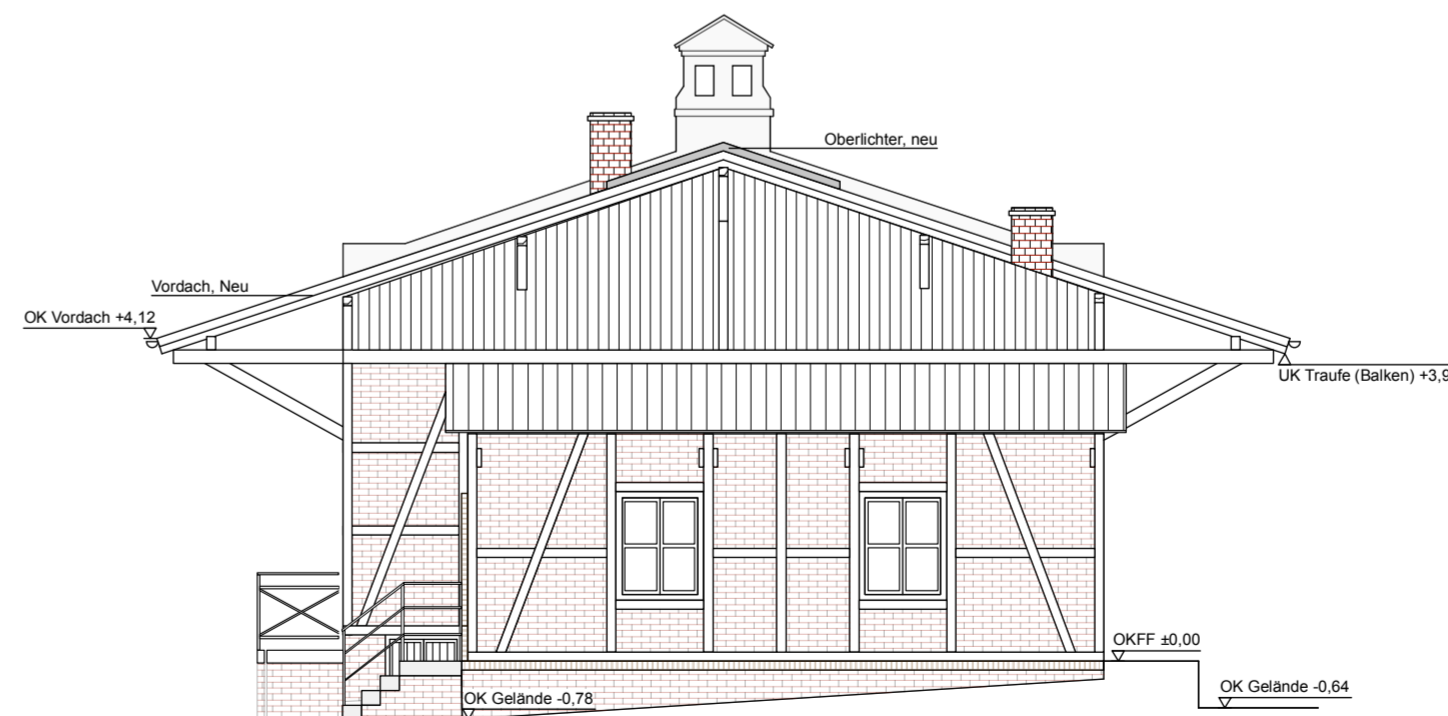

Fenster Reinweis RAL9010
 Fensterblenden sepiabraun RAL8014

ANSICHT OST

Bauantrag

Projekt - Nr. 146
 Umnutzung Gepäckabfertigung

Grundstück
 Mirkerstr. 48 a
 42105 Wuppertal

Gemarkung: Elberfeld Flur: 52 Flurstück: 30

Bauherr
 Utopiastadt gemeinnützige GmbH
 Mirkerstr 48
 42105 Wuppertal

Planung
arntz erke
architekten
 Uellendahler Str. 353
 42109 Wuppertal
 Fon 0202/69 75 94-30
 Mail info@arntz-erke.de

vormals:
arntz architekten
 Dipl.-Ing. (FH) Volker Arntz
 Uellendahler Str. 353
 42109 Wuppertal
 Telefon 0202/97648370
 E-Mail info@arntz-architekten.de

LP
Inhalt **BAUANTRAG**
Ansichten

Maßstab 1-100
Datum 20.12.2016
Index a
Format Din A2
Gez. cv