Grundriss EG
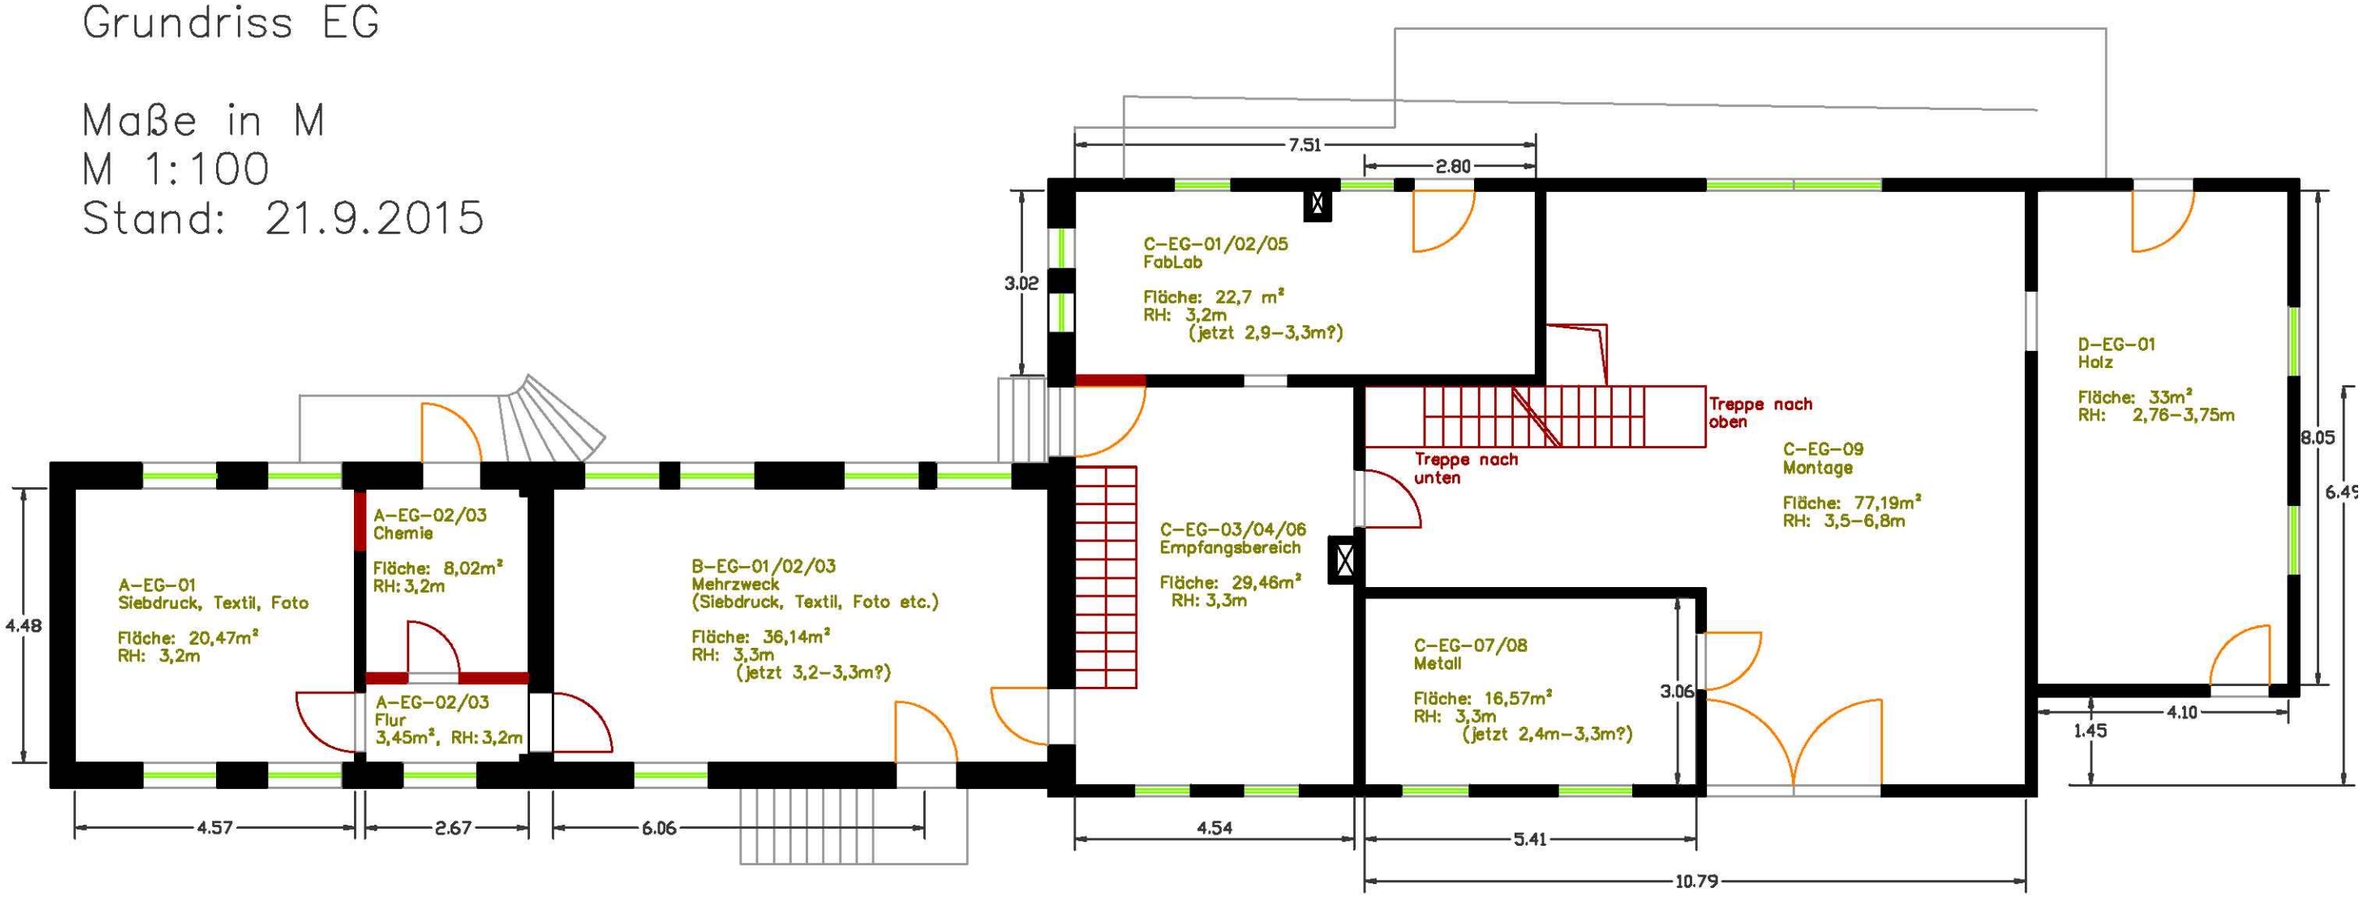
Maße in M
M 1:100
Stand: 21.9.2015