


UNTERGESCHOSS

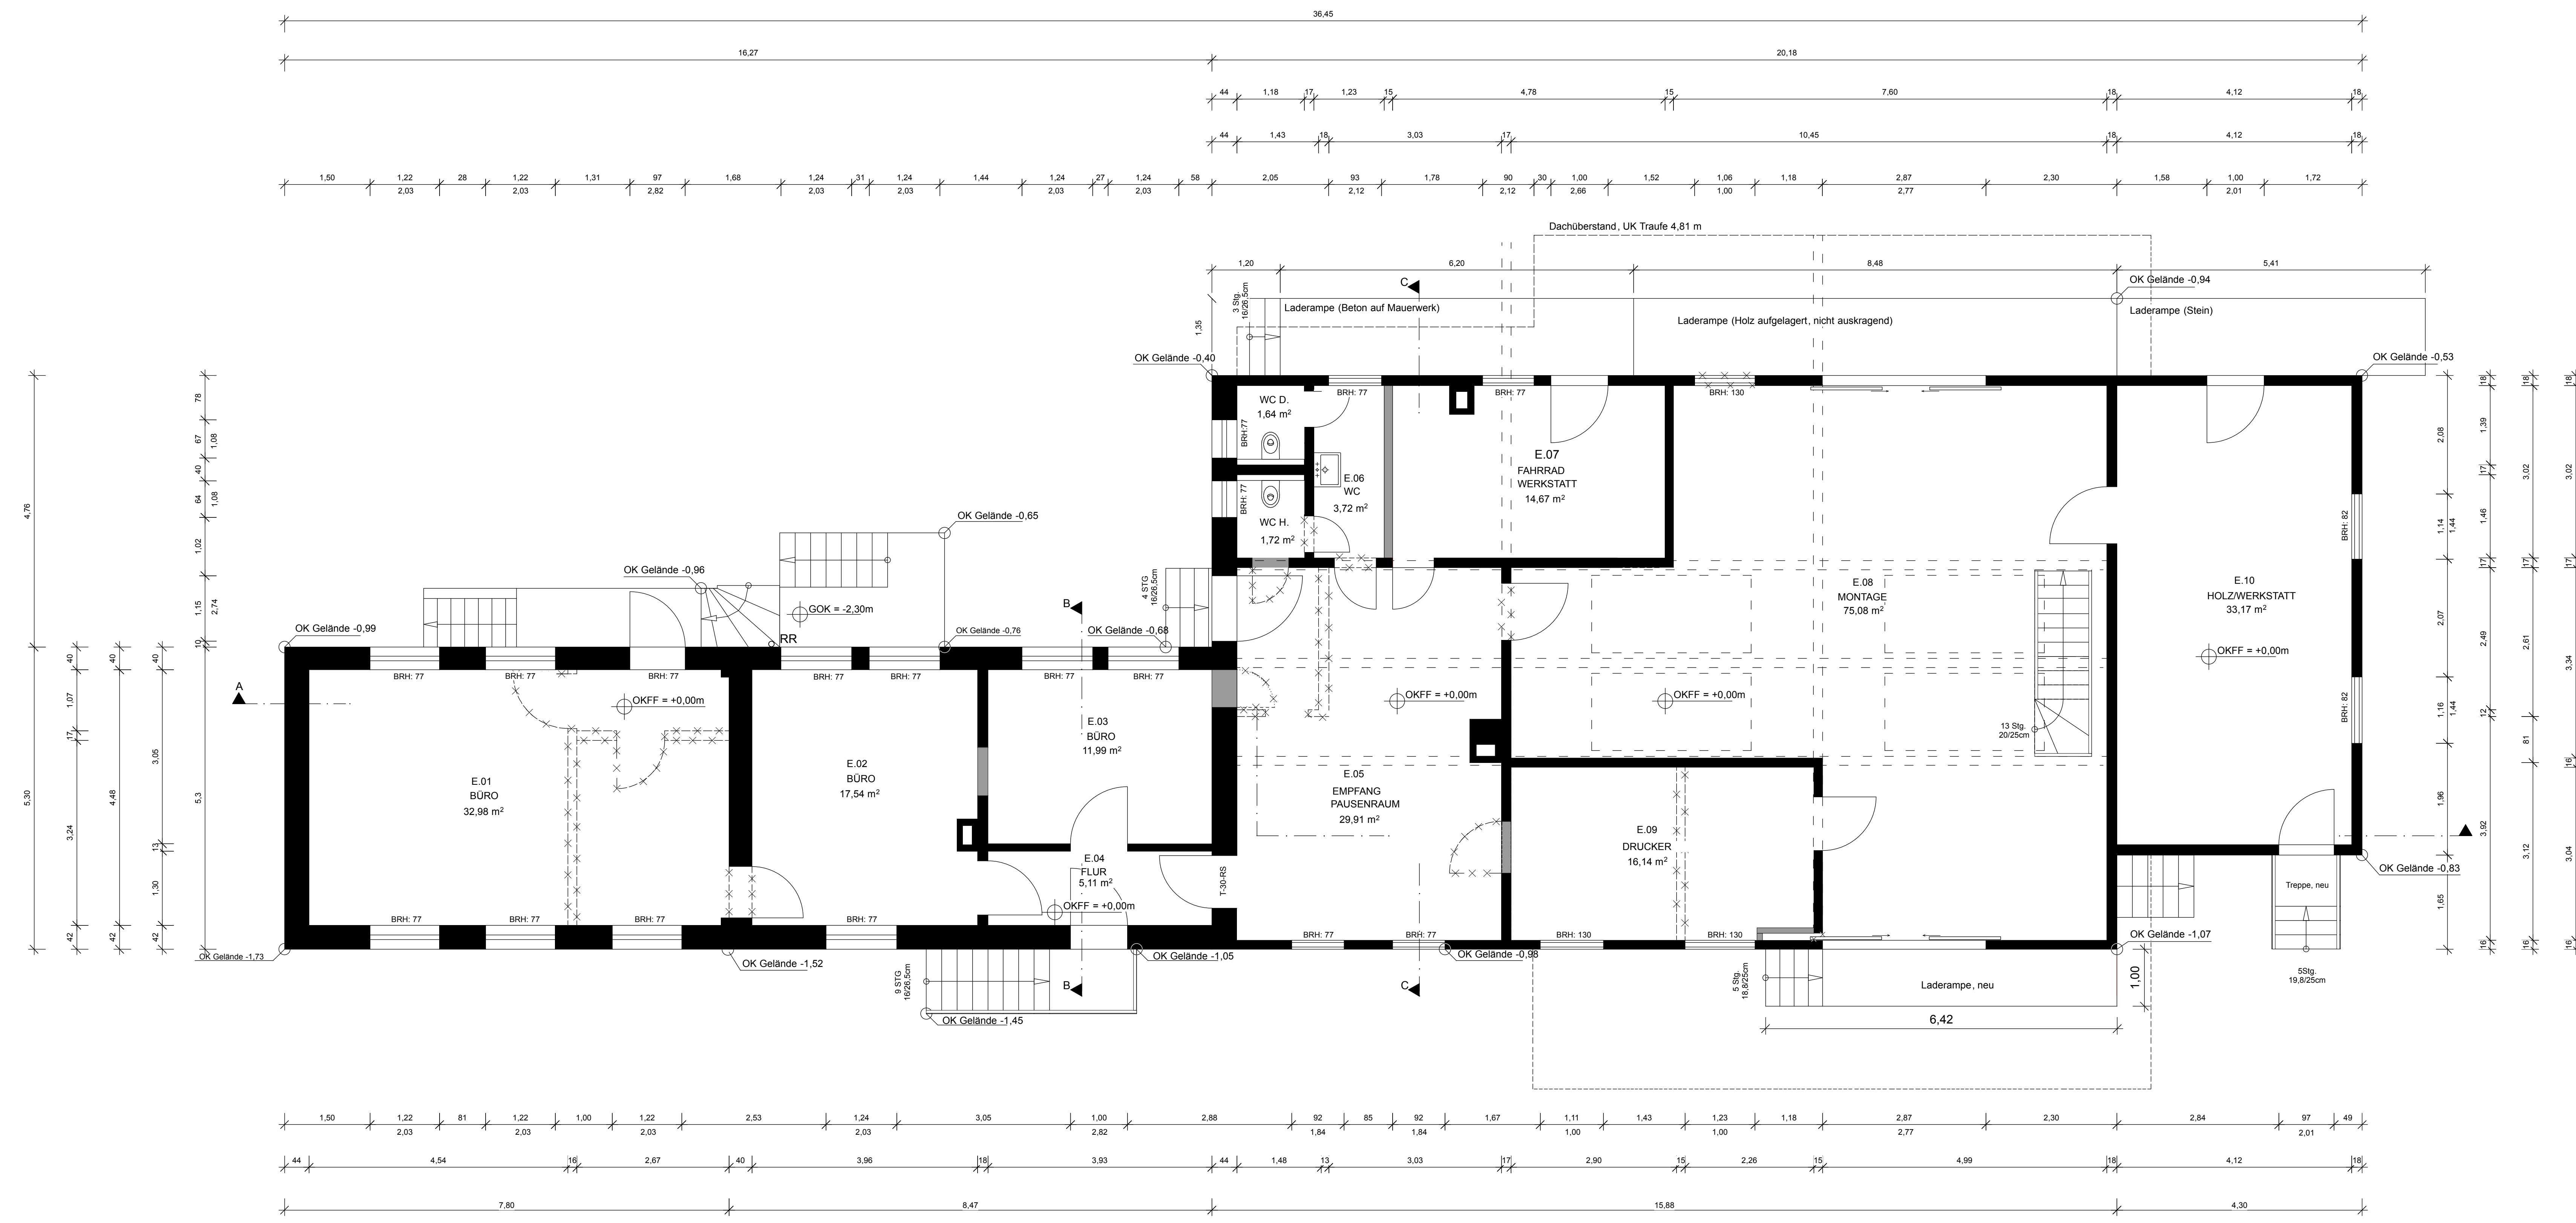

ERDGESCHOSS

Legende

- Bestand
- Abriß
- Neubau

**Utopiastadt
Mirker Bahnhof**

Projekt - Nr. 146
Umnutzung Gepäckabfertigung

Grundstück
Mirkerstr. 48 a
42105 Wuppertal

Gemarkung: Elberfeld Flur: 52 Flurstück: 30

Bauherr
Utopiastadt gemeinnützige GmbH
Mirkerstr. 48
42105 Wuppertal

Planung
arntz erke
architekten
Uellendahl Str. 353
42109 Wuppertal
Fon 0202/976 463 70
Mail info@arntz-erke.de

Grundrisse EG, UG

LP
Datum 06.11.2017
Index
Format DIN A0
Gez. cv

M 1:50

PLANNR
146 | 05 | GR | 00 | 01

Datw: Projekt146_Utopiastadt Mirker-48a146_W000146_171103.dwg